


UMBAU / ANBAU GESCHÄFTS- UND WOHNHAUS UNTERSTADT 12, SURSEE
BAUBERESCHAFT: SCHWITZ NATIONAL-VERSICHERUNGSGESELLSCHAFT, BASEL

PLAN NR. 290.75 DATUM: 22.03.94 GEZEICHNET: AS FORMAT: 30x105 REVIDIERT: DAT: DEZ:

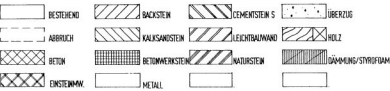


FERTIG BODEN US VERBAUM: -3.43 = 435.50 M ÜM
US WÄRMEDÄMMUNG: -3.57 = 435.36 M ÜM
ES ENGANG: -5.00 = 430.93 M ÜM
1.05

FERTIG BODEN 2.05
3.05
DG

BAD: - RADIAUTOR
US FLS-TOL: - LUFTSCHWAMMFELDBESCHÜTZER S-10 LUFER
F: - FERTIG
R: - ROH
EXP: - EXPANSIONSGEFÄSS

SÄMTLICHE MASSE SIND AM BAU ZU KONTROLLIEREN! SÄMTLICHE ARBEITEN SIND MIT DER BAULEITUNG ZU KOORDINIEREN!

1. OBERGESCHOSS 1: 50

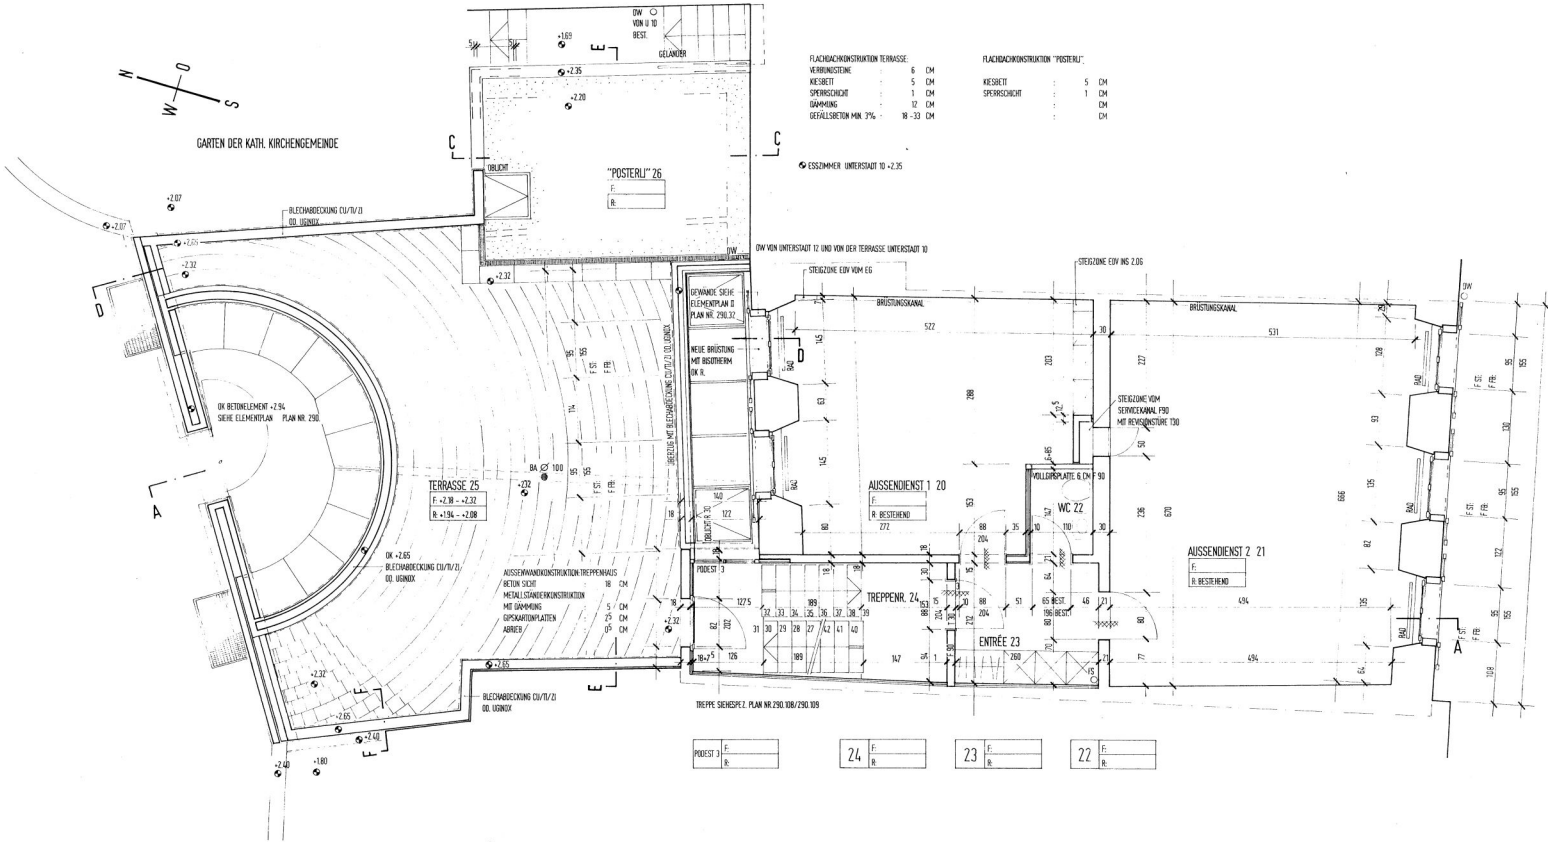

FLACHDACHKONSTRUKTION TERRASSE:	
VERBUNDSTEINE	6 CM
KIESBREI	5 CM
SPERRSCHICHT	1 CM
DAMPUNG	12 CM
GEFÄLLEMIN 3% -	18-30 CM

FLACHDACHKONSTRUKTION "POSTERL":	
KIESBREI	5 CM
SPERRSCHICHT	1 CM
	CM

PODEST 3	F:	24	F:	23	F:	22	F:
	R:	R:	R:	R:	R:	R:	R: