


# Wohnung 3.1 – 3.5 Zimmer – 3. Obergeschoss

BF: 86.37 m<sup>2</sup>  
Fläche Balkon: 19.39 m<sup>2</sup>

**Zentral mit Weitblick**  
Am Viehmarkt 1b, Willisau

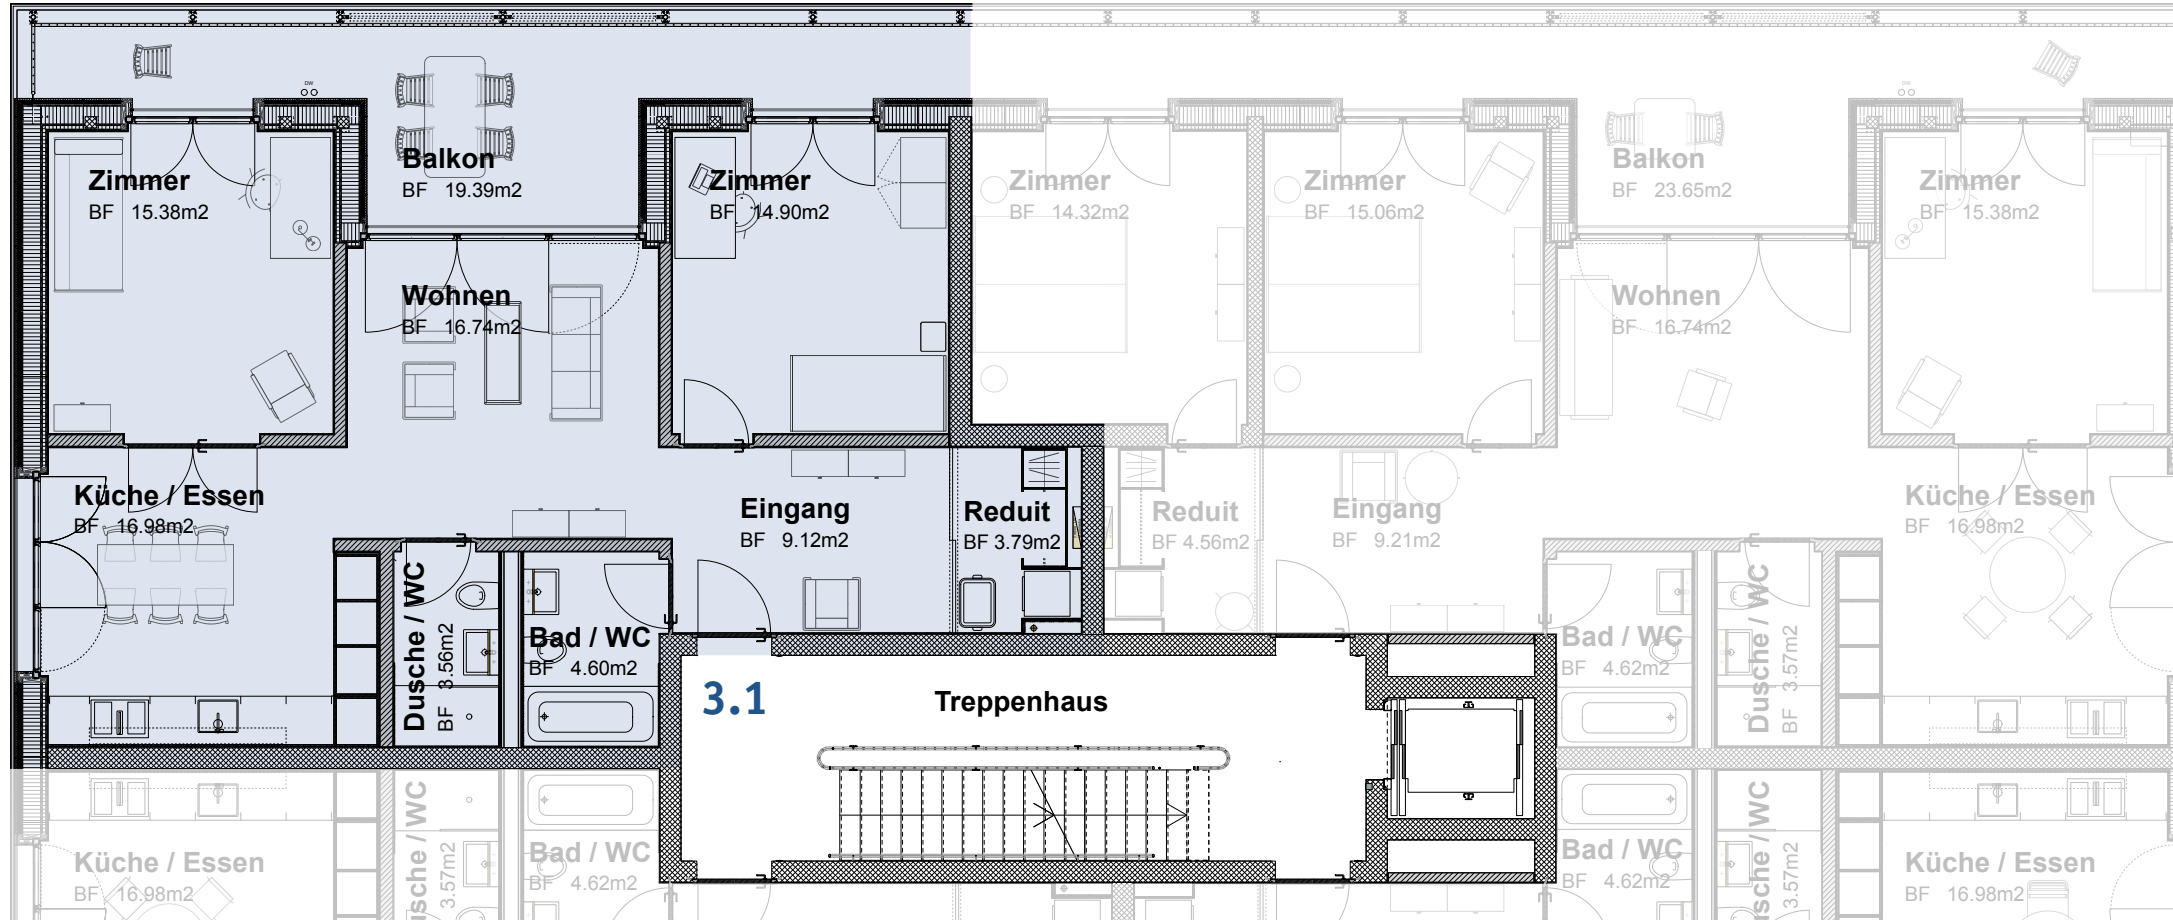

Masstab 1:100



**redinvest**  
raumhaft kompetent

Verkauf, Vermietung und Beratung | Redinvest Immobilien AG  
Menznauerstrasse 7 | 6130 Willisau  
058 255 79 43 | willisau@redinvest.ch


zentral-mit-weitblick.ch



# Wohnung 3.2 – 4.5 Zimmer – 3. Obergeschoss

BF: 102.23 m<sup>2</sup>  
Fläche Balkon: 23.65 m<sup>2</sup>

**Zentral mit Weitblick**  
Am Viehmarkt 1b, Willisau

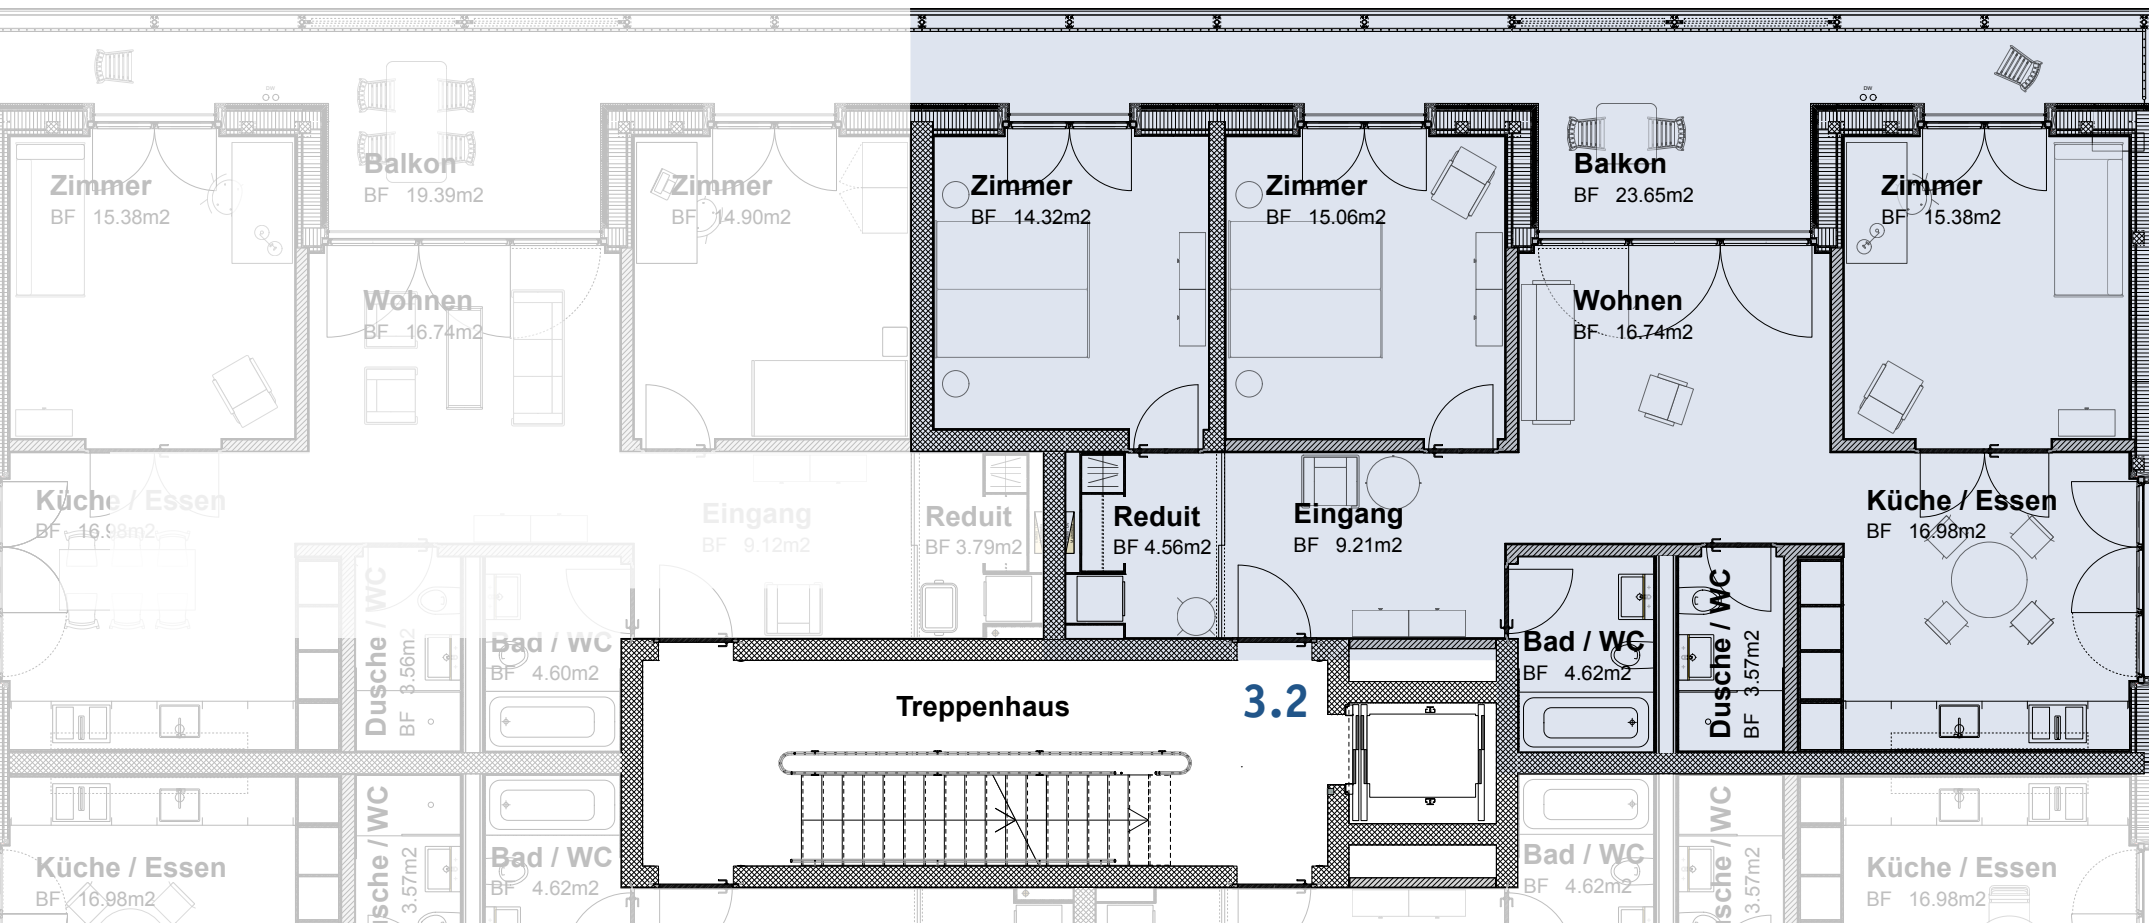

Masstab 1:100



**redinvest**  
raumhaft kompetent

Verkauf, Vermietung und Beratung | Redinvest Immobilien AG  
Menznauerstrasse 7 | 6130 Willisau  
058 255 79 43 | willisau@redinvest.ch


[zentral-mit-weitblick.ch](http://zentral-mit-weitblick.ch)



## Wohnung 3.3 – 3.5 Zimmer – 3.0bergeschoss

BF: 86.37 m<sup>2</sup>  
Fläche Balkon: 19.39 m<sup>2</sup>

**Zentral mit Weitblick**  
Am Viehmarkt 1b, Willisau

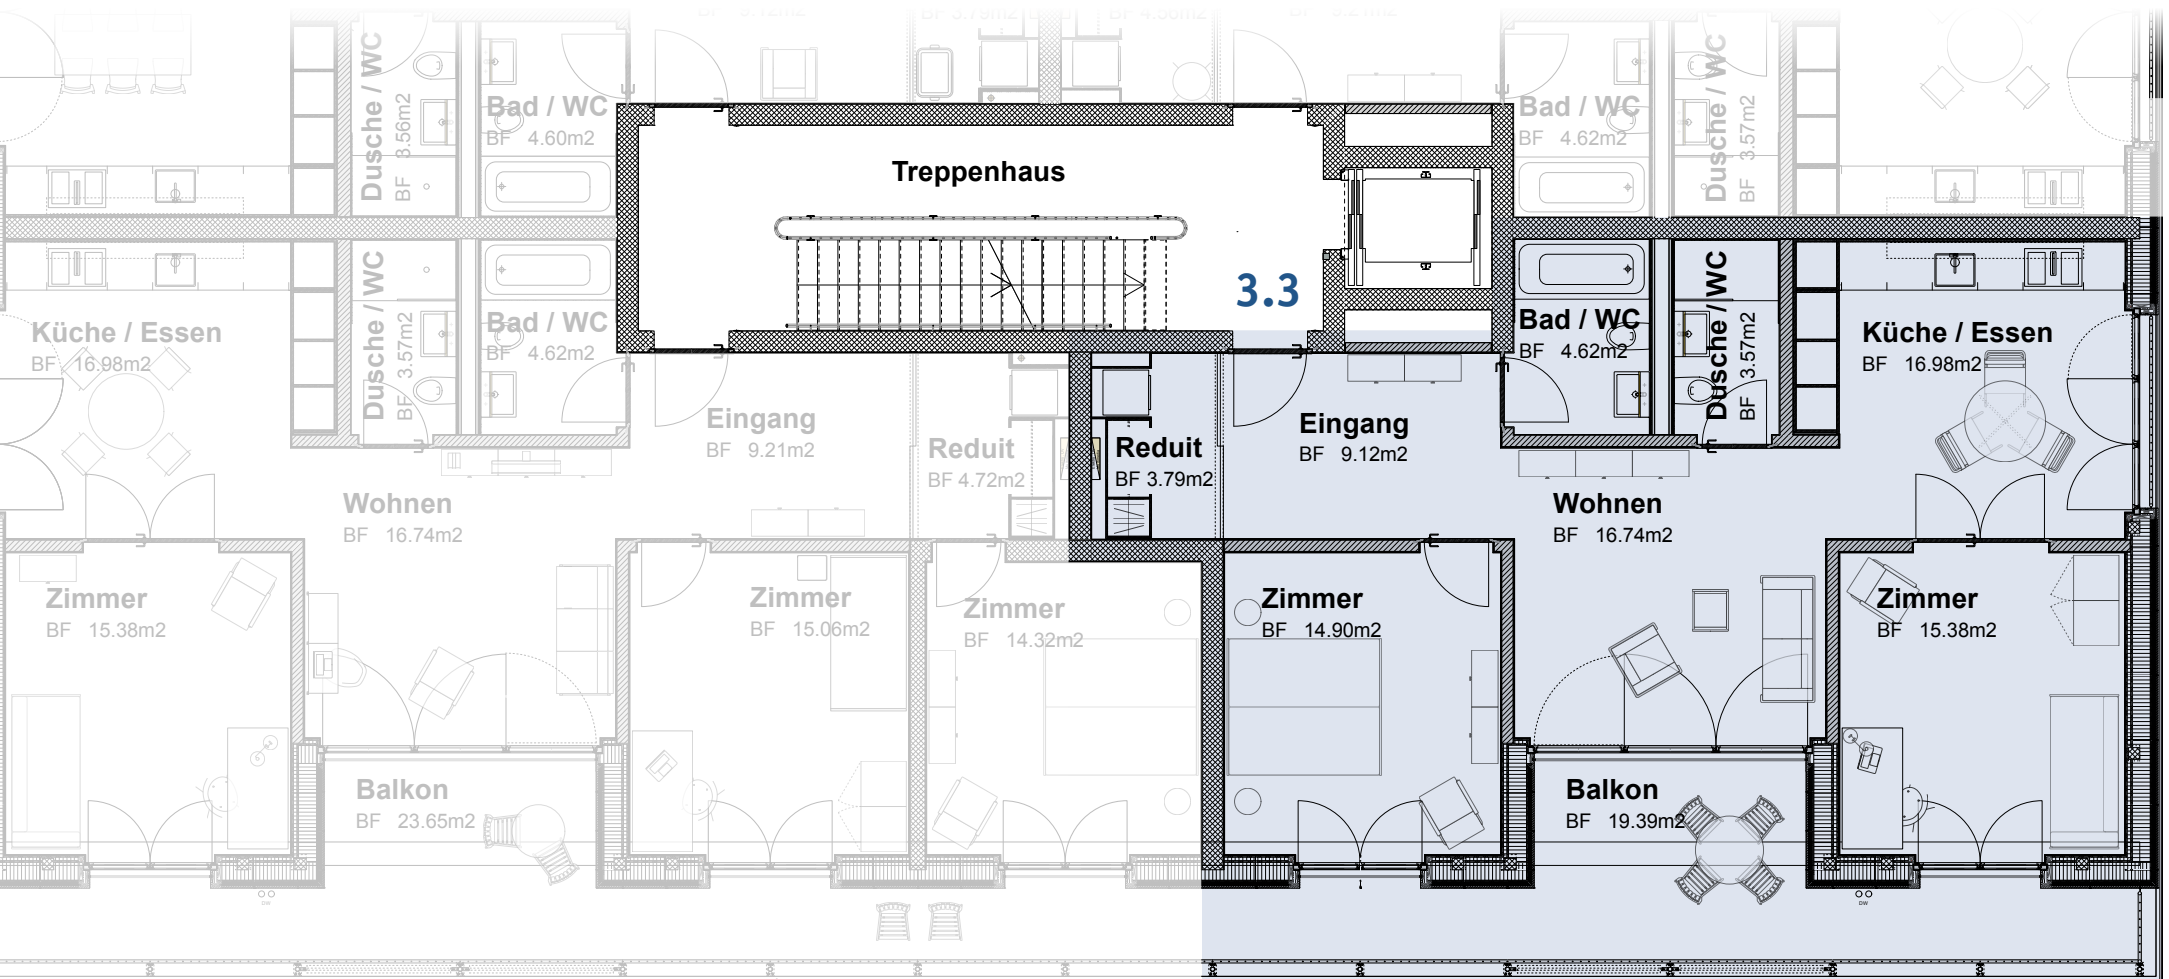

Masstab 1:100



**redinvest**  
raumhaft kompetent

Verkauf, Vermietung und Beratung | Redinvest Immobilien AG  
Menznauerstrasse 7 | 6130 Willisau  
058 255 79 43 | willisau@redinvest.ch


zentral-mit-weitblick.ch



# Wohnung 3.4 – 4.5 Zimmer – 3. Obergeschoss

BF: 102.23 m<sup>2</sup>  
Fläche Balkon: 23.65 m<sup>2</sup>

**Zentral mit Weitblick**  
Am Viehmarkt 1b, Willisau

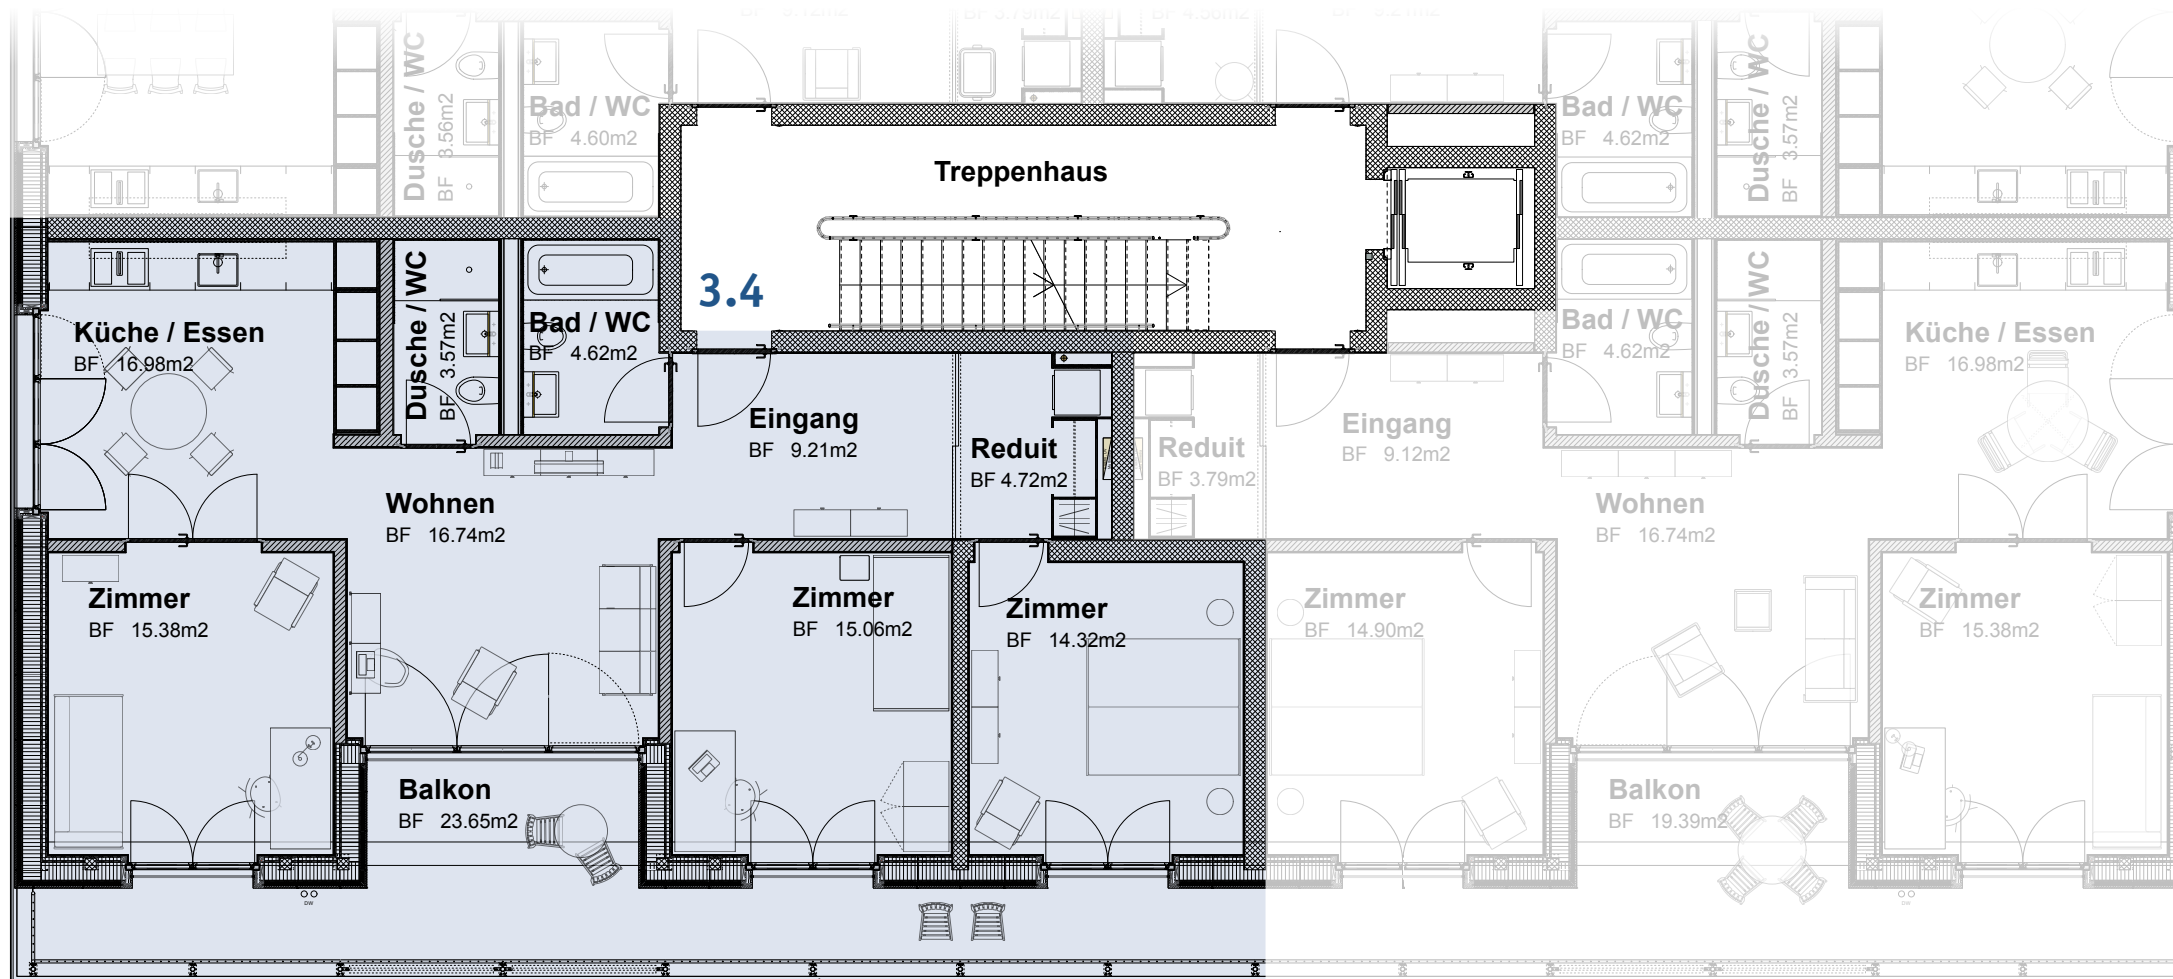

Masstab 1:100



**redinvest**  
raumhaft kompetent

Verkauf, Vermietung und Beratung | Redinvest Immobilien AG  
Menznauerstrasse 7 | 6130 Willisau  
058 255 79 43 | willisau@redinvest.ch

zentral-mit-weitblick.ch






## Wohnung 4.1 – 3.5 Zimmer – 4. Obergeschoss

BF: 86.37 m<sup>2</sup>  
Fläche Balkon: 19.39 m<sup>2</sup>

**Zentral mit Weitblick**  
Am Viehmarkt 1b, Willisau

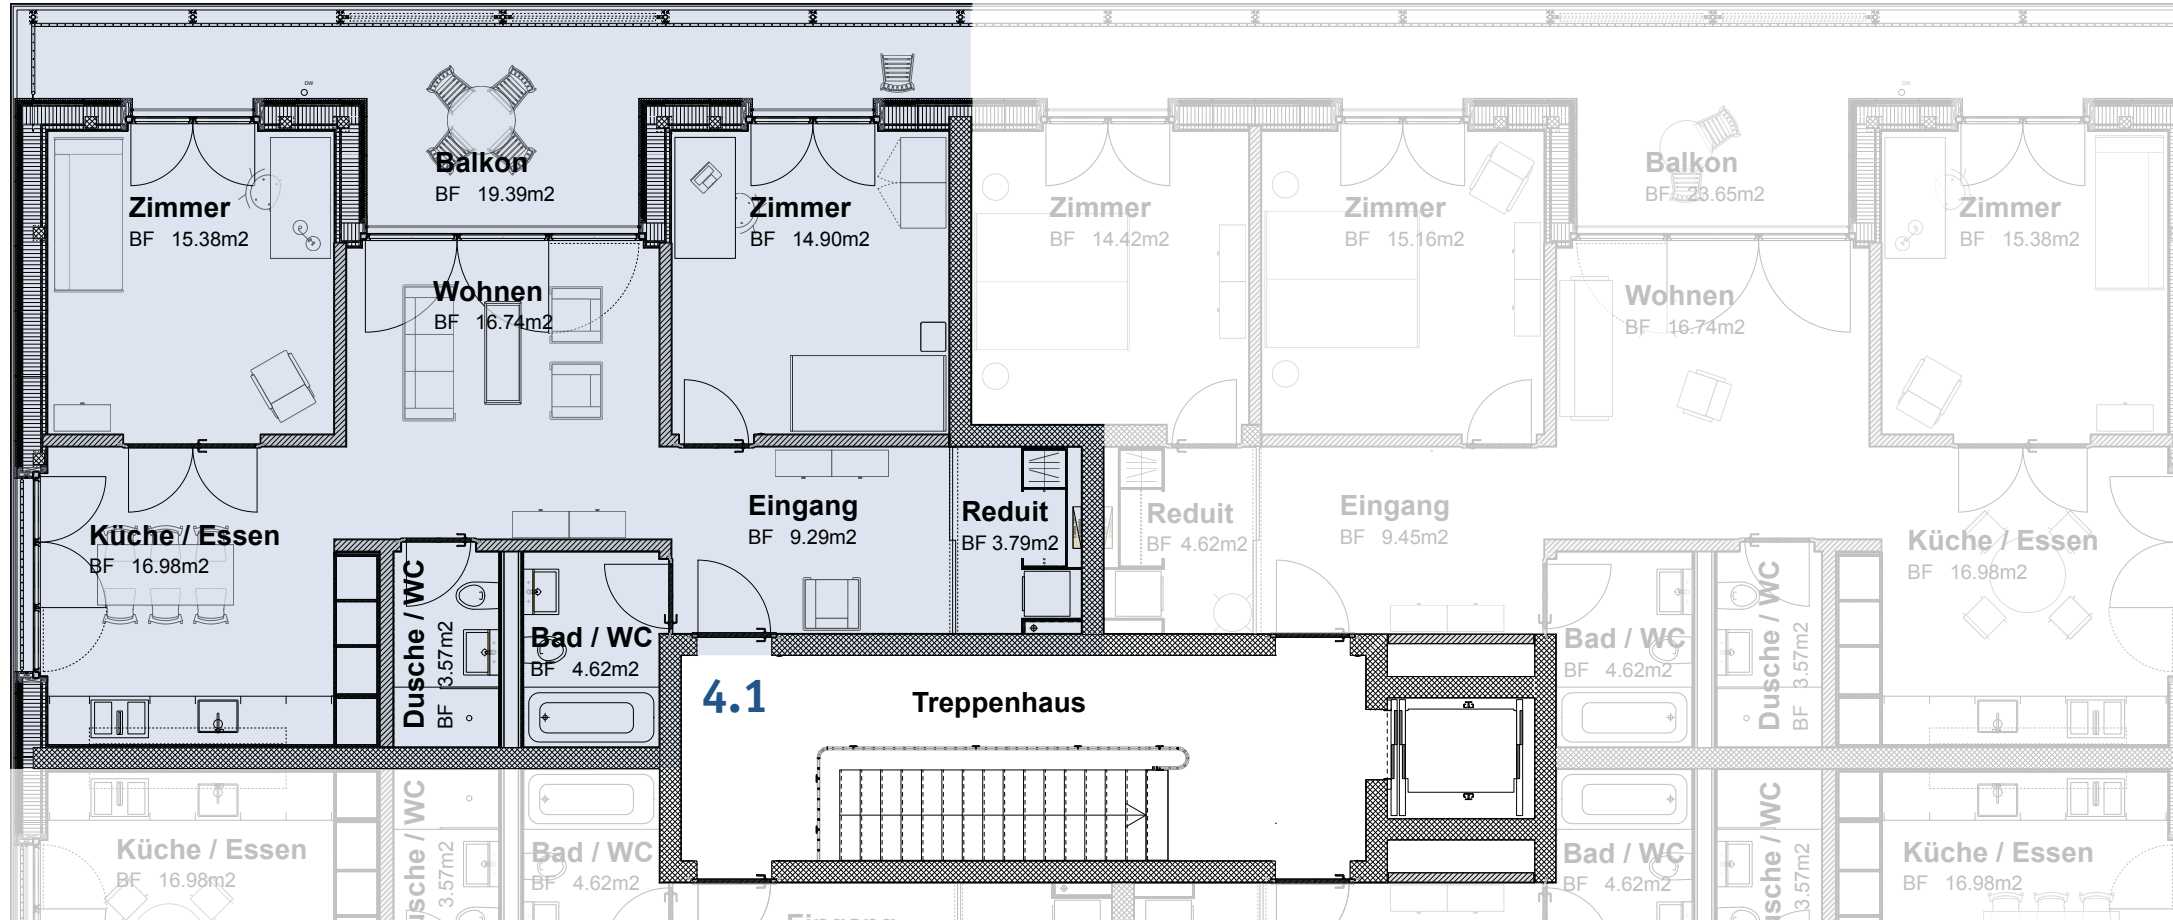

Masstab 1:100



**redinvest**  
raumhaft kompetent

Verkauf, Vermietung und Beratung | Redinvest Immobilien AG  
Menznauerstrasse 7 | 6130 Willisau  
058 255 79 43 | willisau@redinvest.ch


zentral-mit-weitblick.ch



## Wohnung 4.2 – 4.5 Zimmer – 4.Obergeschoss

BF: 102.43 m<sup>2</sup>  
Fläche Balkon: 23.65 m<sup>2</sup>

**Zentral mit Weitblick**  
Am Viehmarkt 1b, Willisau

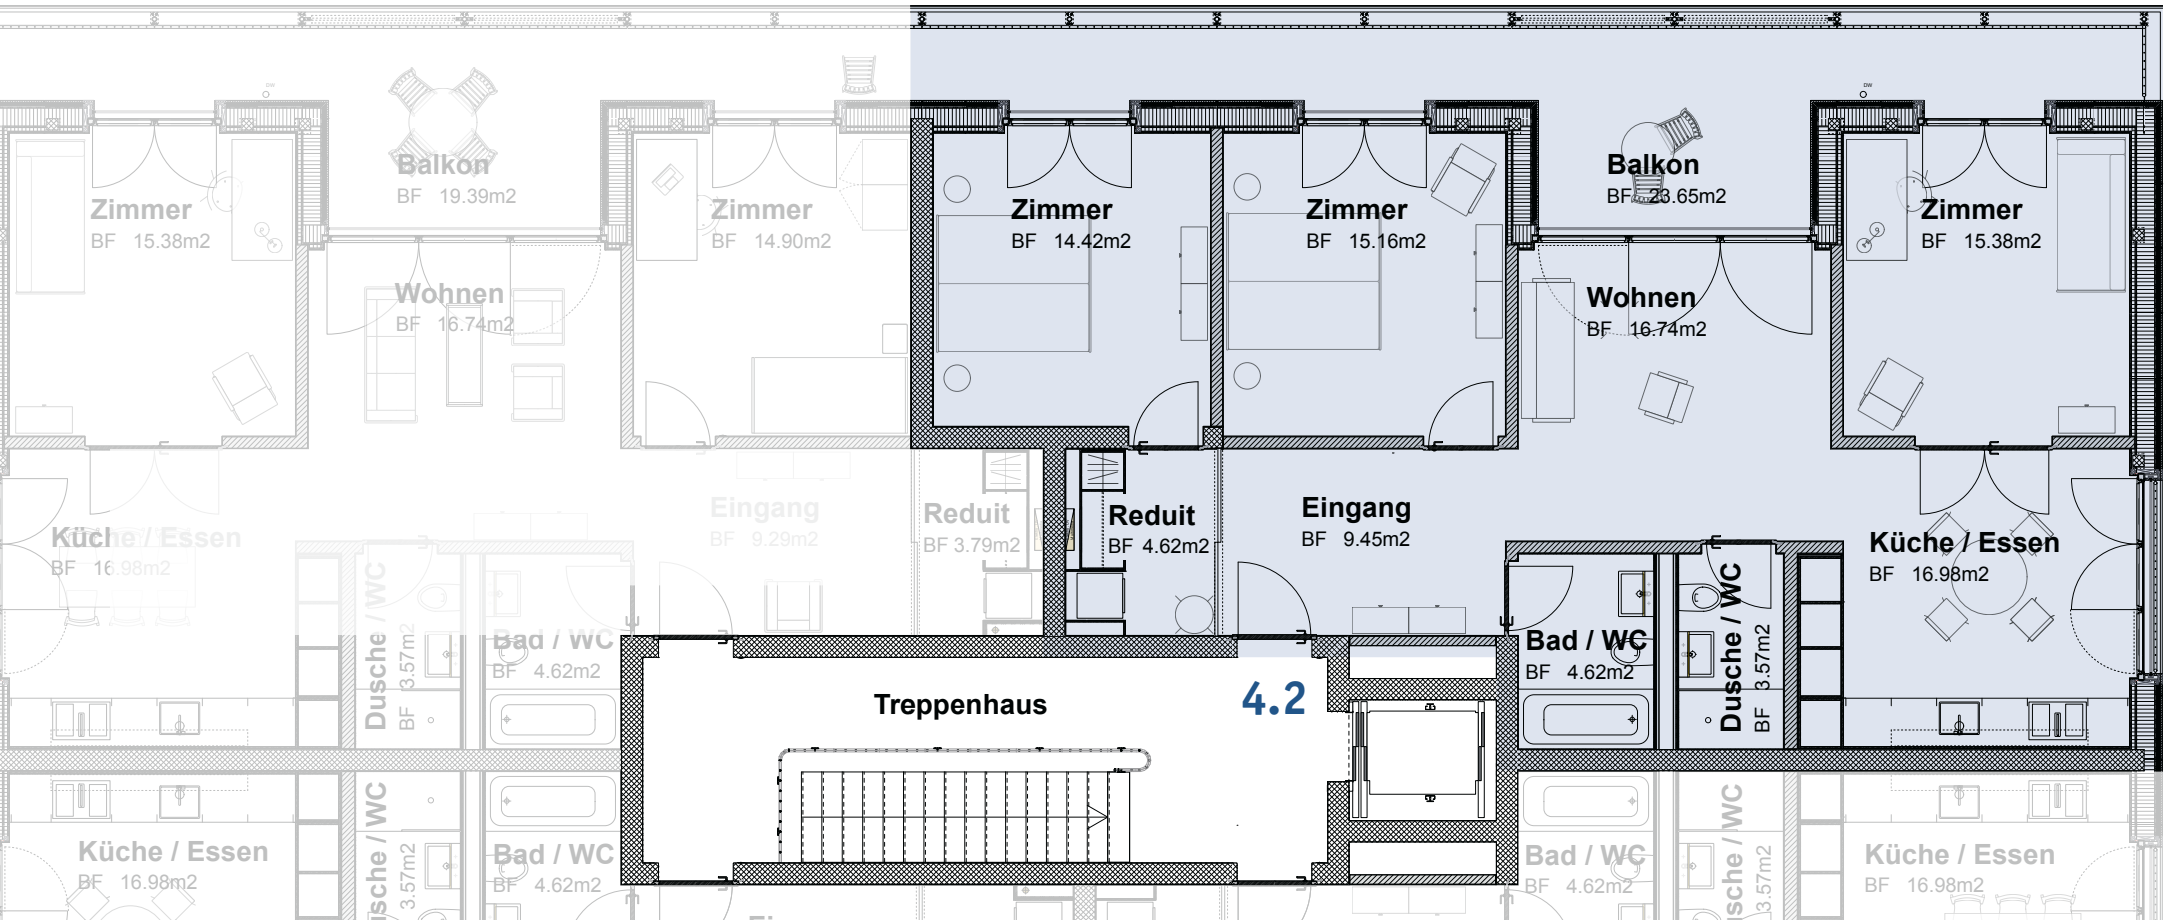

Masstab 1:100



**redinvest**  
raumhaft kompetent

Verkauf, Vermietung und Beratung | Redinvest Immobilien AG  
Menznauerstrasse 7 | 6130 Willisau  
058 255 79 43 | willisau@redinvest.ch


zentral-mit-weitblick.ch



## Wohnung 4.3 – 3.5 Zimmer – 4. Obergeschoss

BF: 86.37 m<sup>2</sup>  
Fläche Balkon: 19.39 m<sup>2</sup>

**Zentral mit Weitblick**  
Am Viehmarkt 1b, Willisau

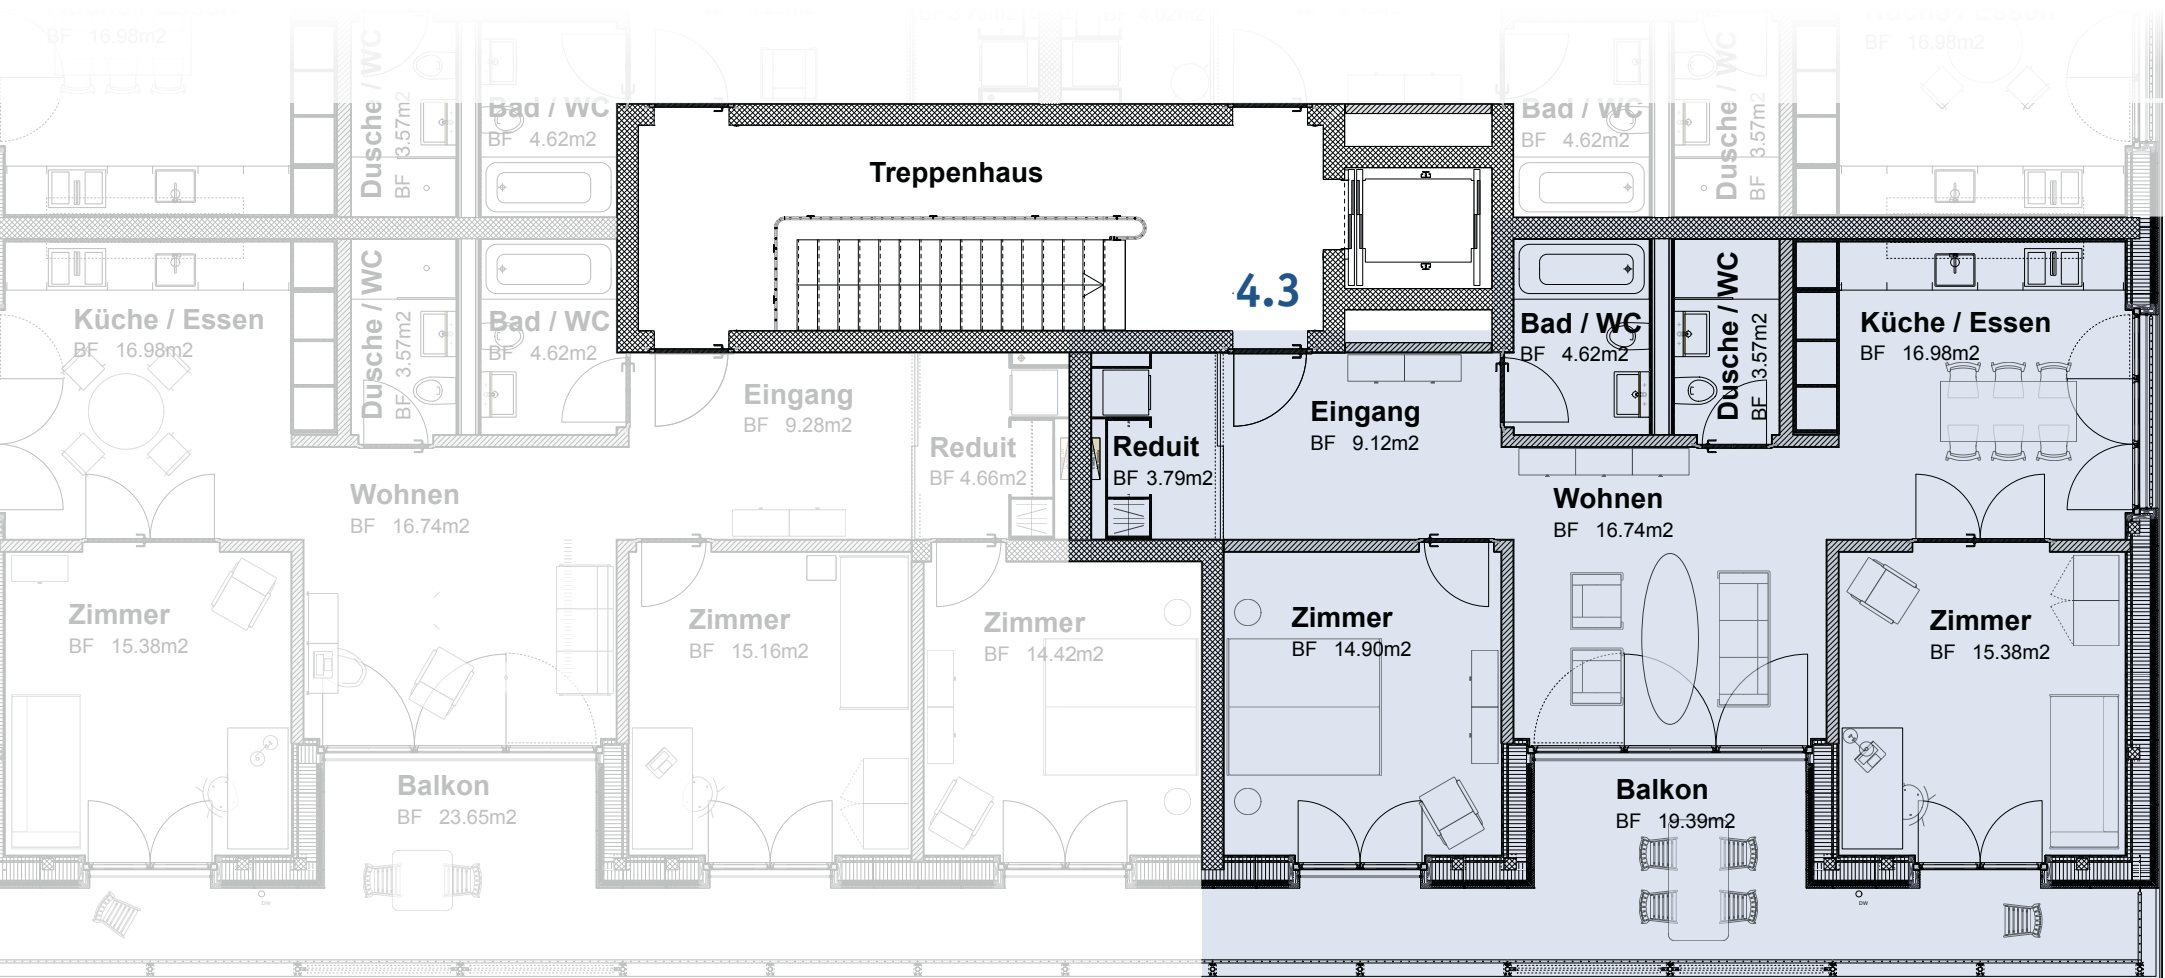

Masstab 1:100



**redinvest**  
raumhaft kompetent

Verkauf, Vermietung und Beratung | Redinvest Immobilien AG  
Menznauerstrasse 7 | 6130 Willisau  
058 255 79 43 | willisau@redinvest.ch


zentral-mit-weitblick.ch



# Wohnung 4.4 – 4.5 Zimmer – 4.0bergeschoss

BF: 102.43 m<sup>2</sup>  
Fläche Balkon: 23.65 m<sup>2</sup>

**Zentral mit Weitblick**  
Am Viehmarkt 1b, Willisau

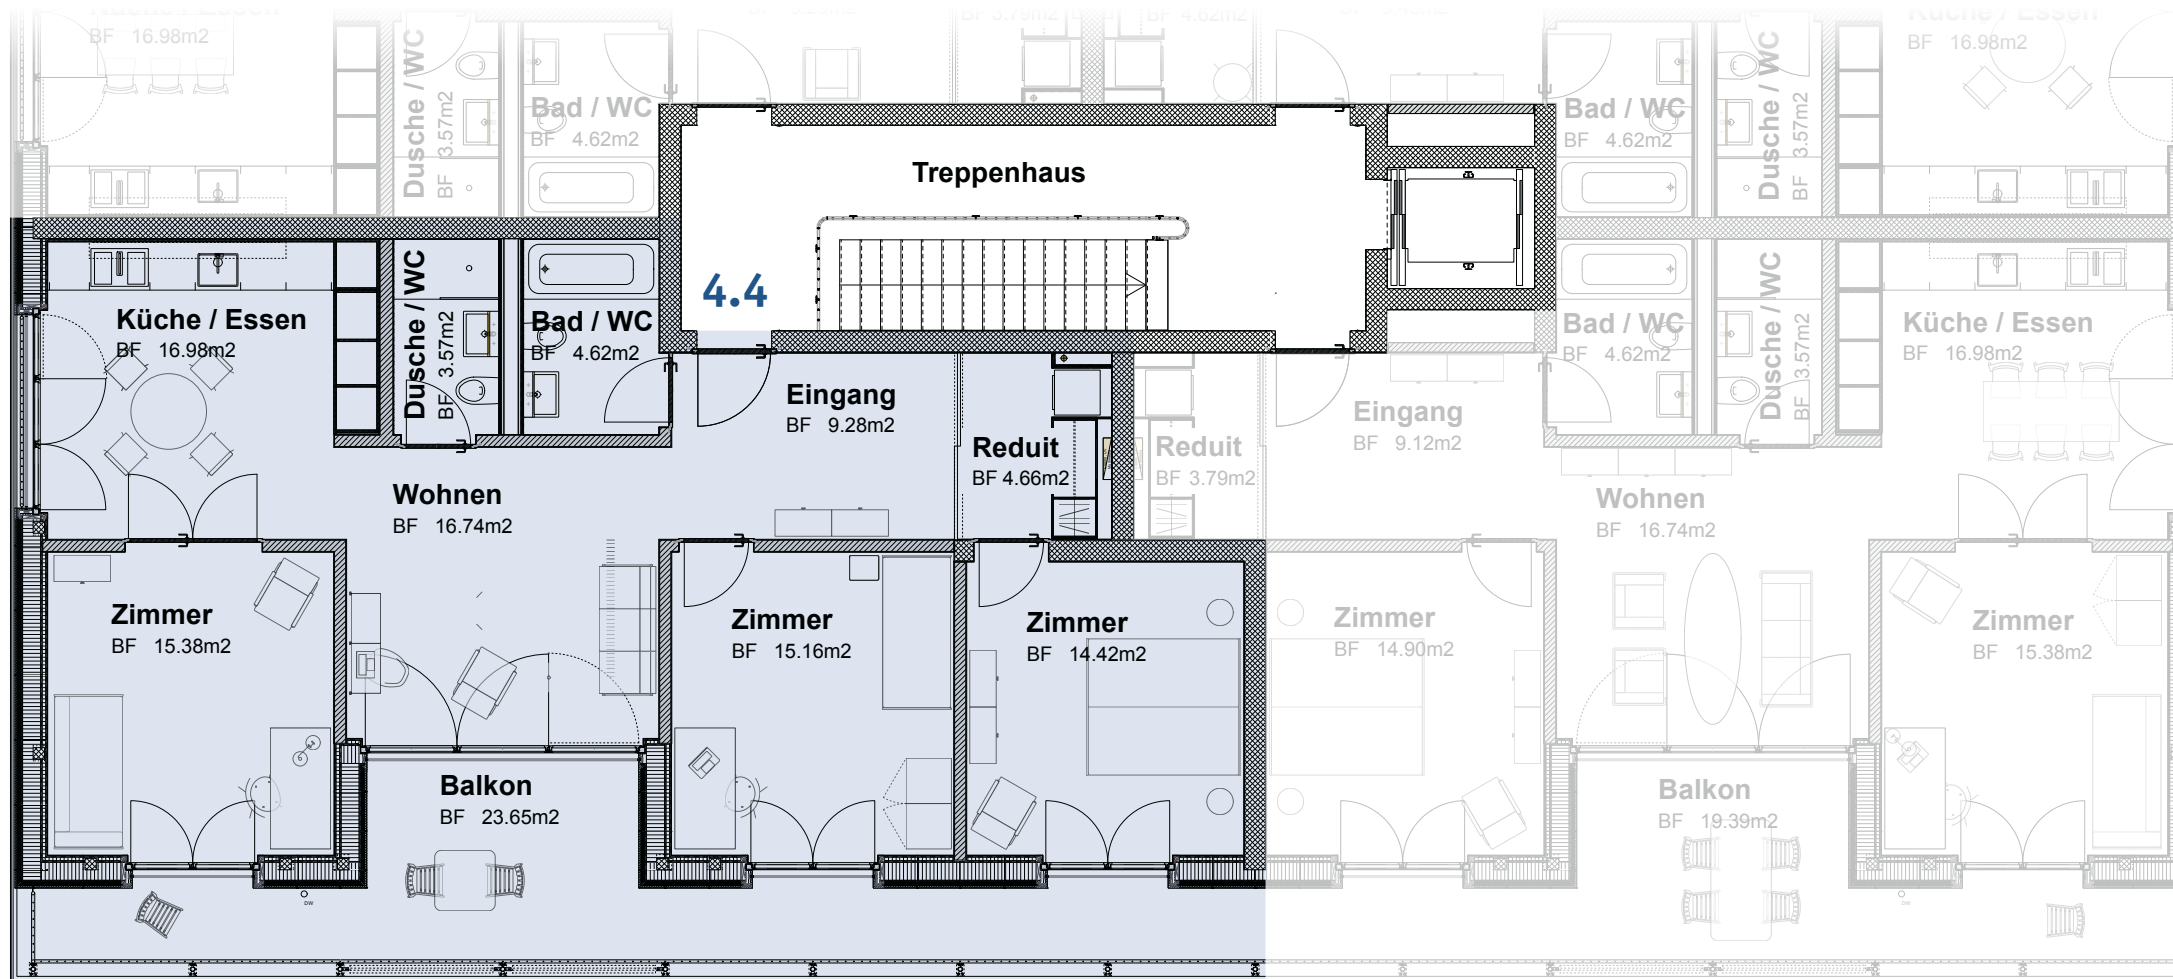

Masstab 1:100



**redinvest**  
raumhaft kompetent

Verkauf, Vermietung und Beratung | Redinvest Immobilien AG  
Menznauerstrasse 7 | 6130 Willisau  
058 255 79 43 | willisau@redinvest.ch

zentral-mit-weitblick.ch

