


Wohnung 3.1 – 3.5 Zimmer – 3. Obergeschoss

BF: 86.37 m²
Fläche Balkon: 19.39 m²

Zentral mit Weitblick
Am Viehmarkt 1b, Willisau

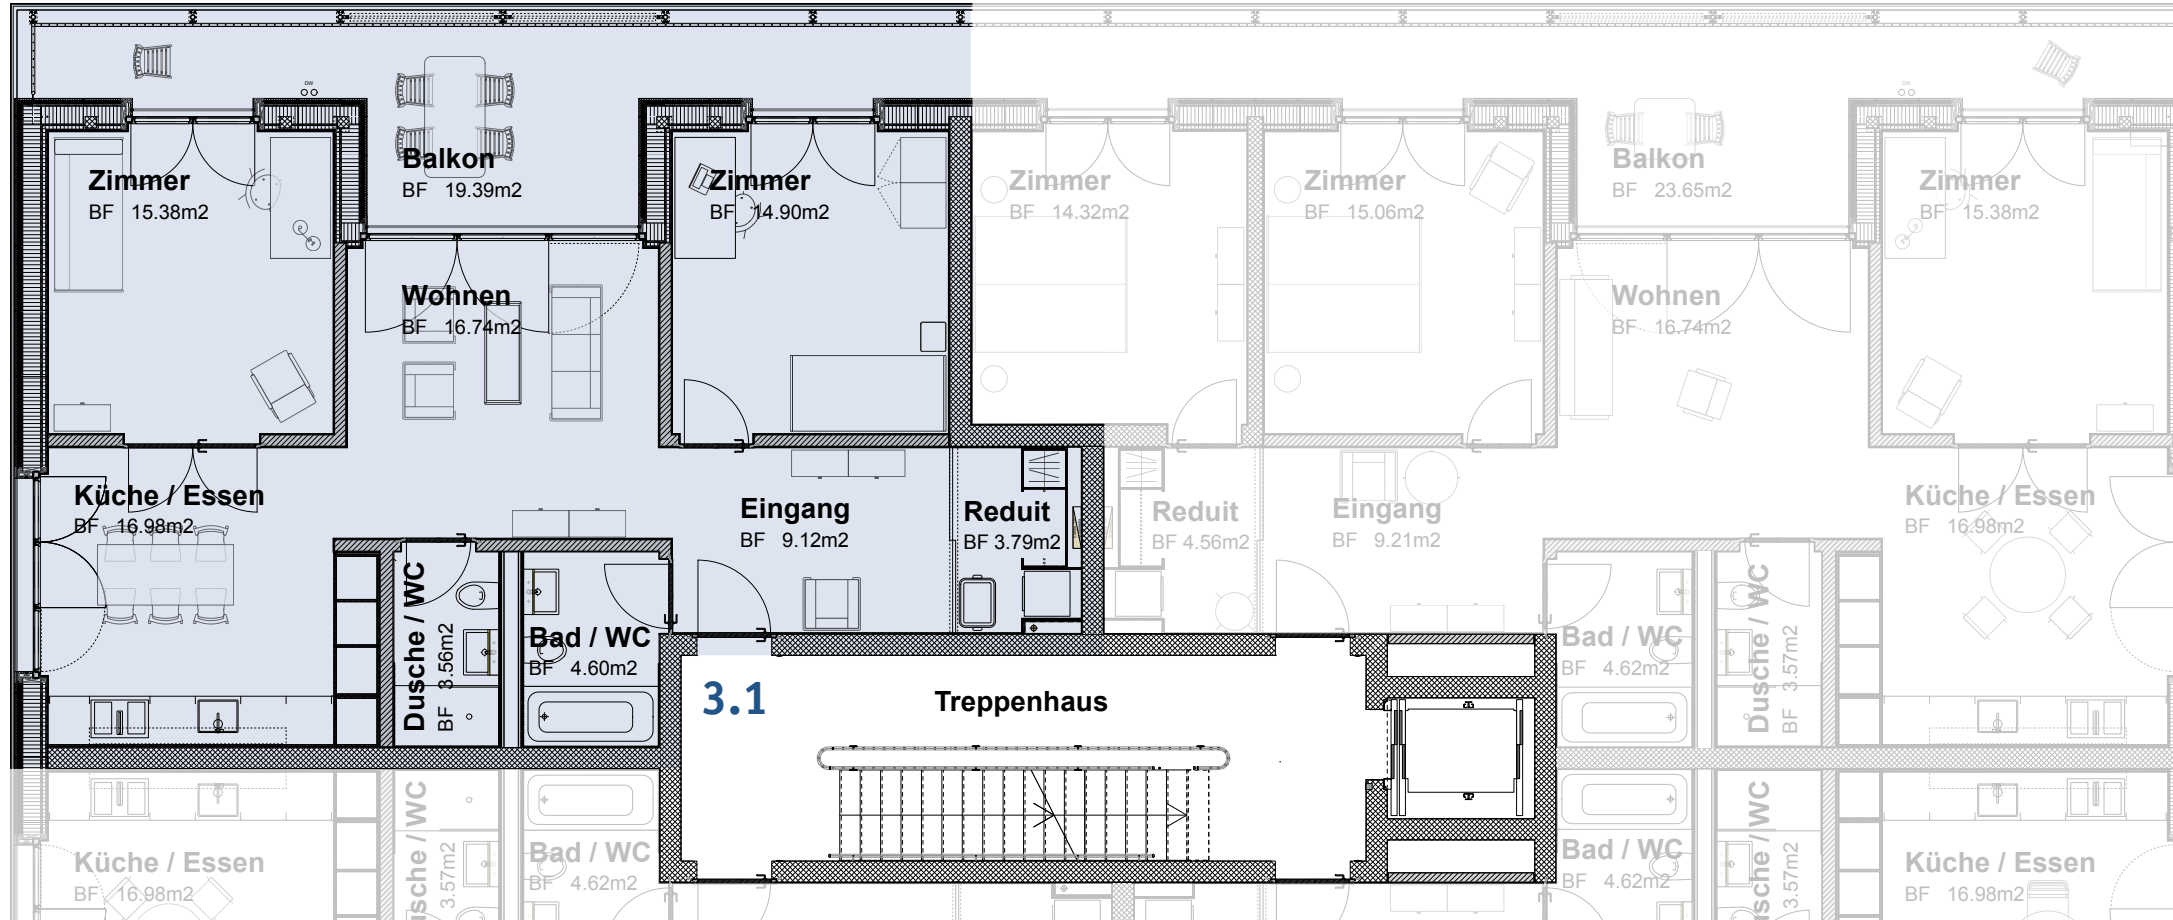

Masstab 1:100



redinvest
raumhaft kompetent

Verkauf, Vermietung und Beratung | Redinvest Immobilien AG
Menznauerstrasse 7 | 6130 Willisau
058 255 79 43 | willisau@redinvest.ch


zentral-mit-weitblick.ch



Wohnung 3.2 – 4.5 Zimmer – 3. Obergeschoss

BF: 102.23 m²
Fläche Balkon: 23.65 m²

Zentral mit Weitblick
Am Viehmarkt 1b, Willisau

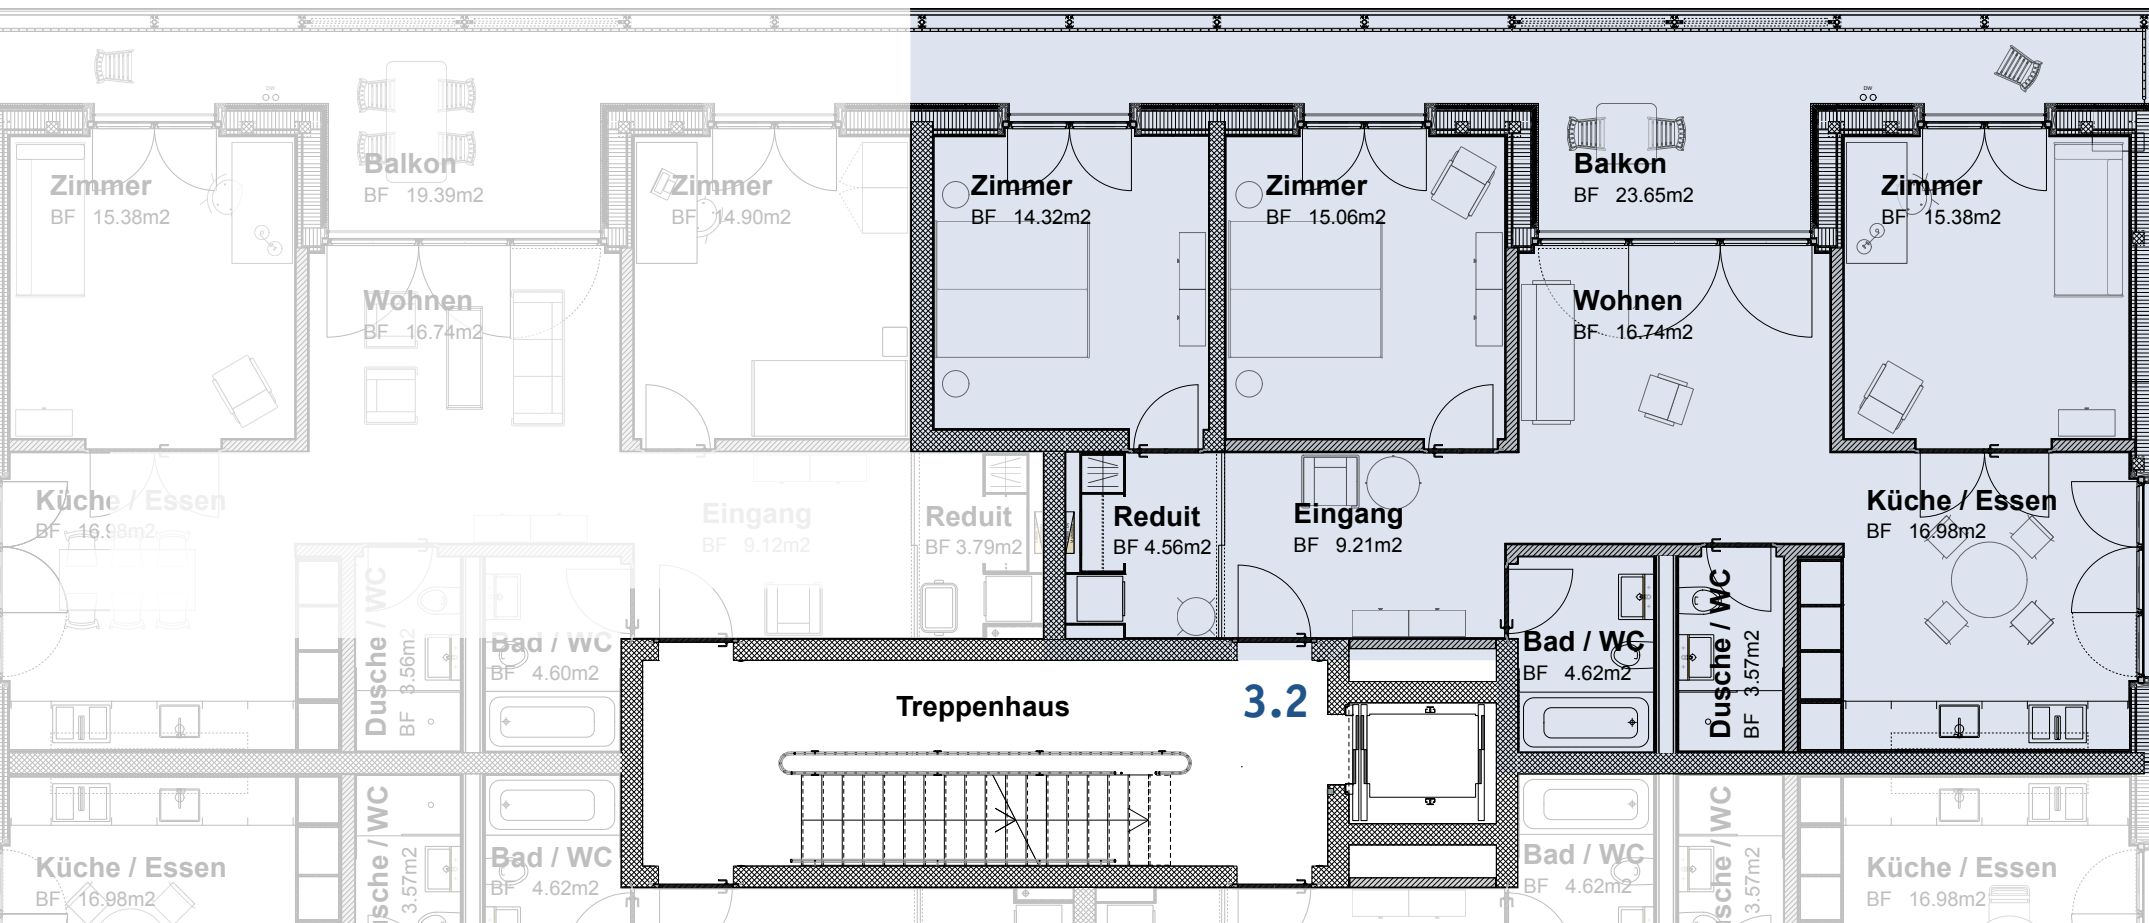

Masstab 1:100



redinvest
raumhaft kompetent

Verkauf, Vermietung und Beratung | Redinvest Immobilien AG
Menznauerstrasse 7 | 6130 Willisau
058 255 79 43 | willisau@redinvest.ch


zentral-mit-weitblick.ch



Wohnung 3.3 – 3.5 Zimmer – 3.0bergeschoss

BF: 86.37 m²
Fläche Balkon: 19.39 m²

Zentral mit Weitblick
Am Viehmarkt 1b, Willisau

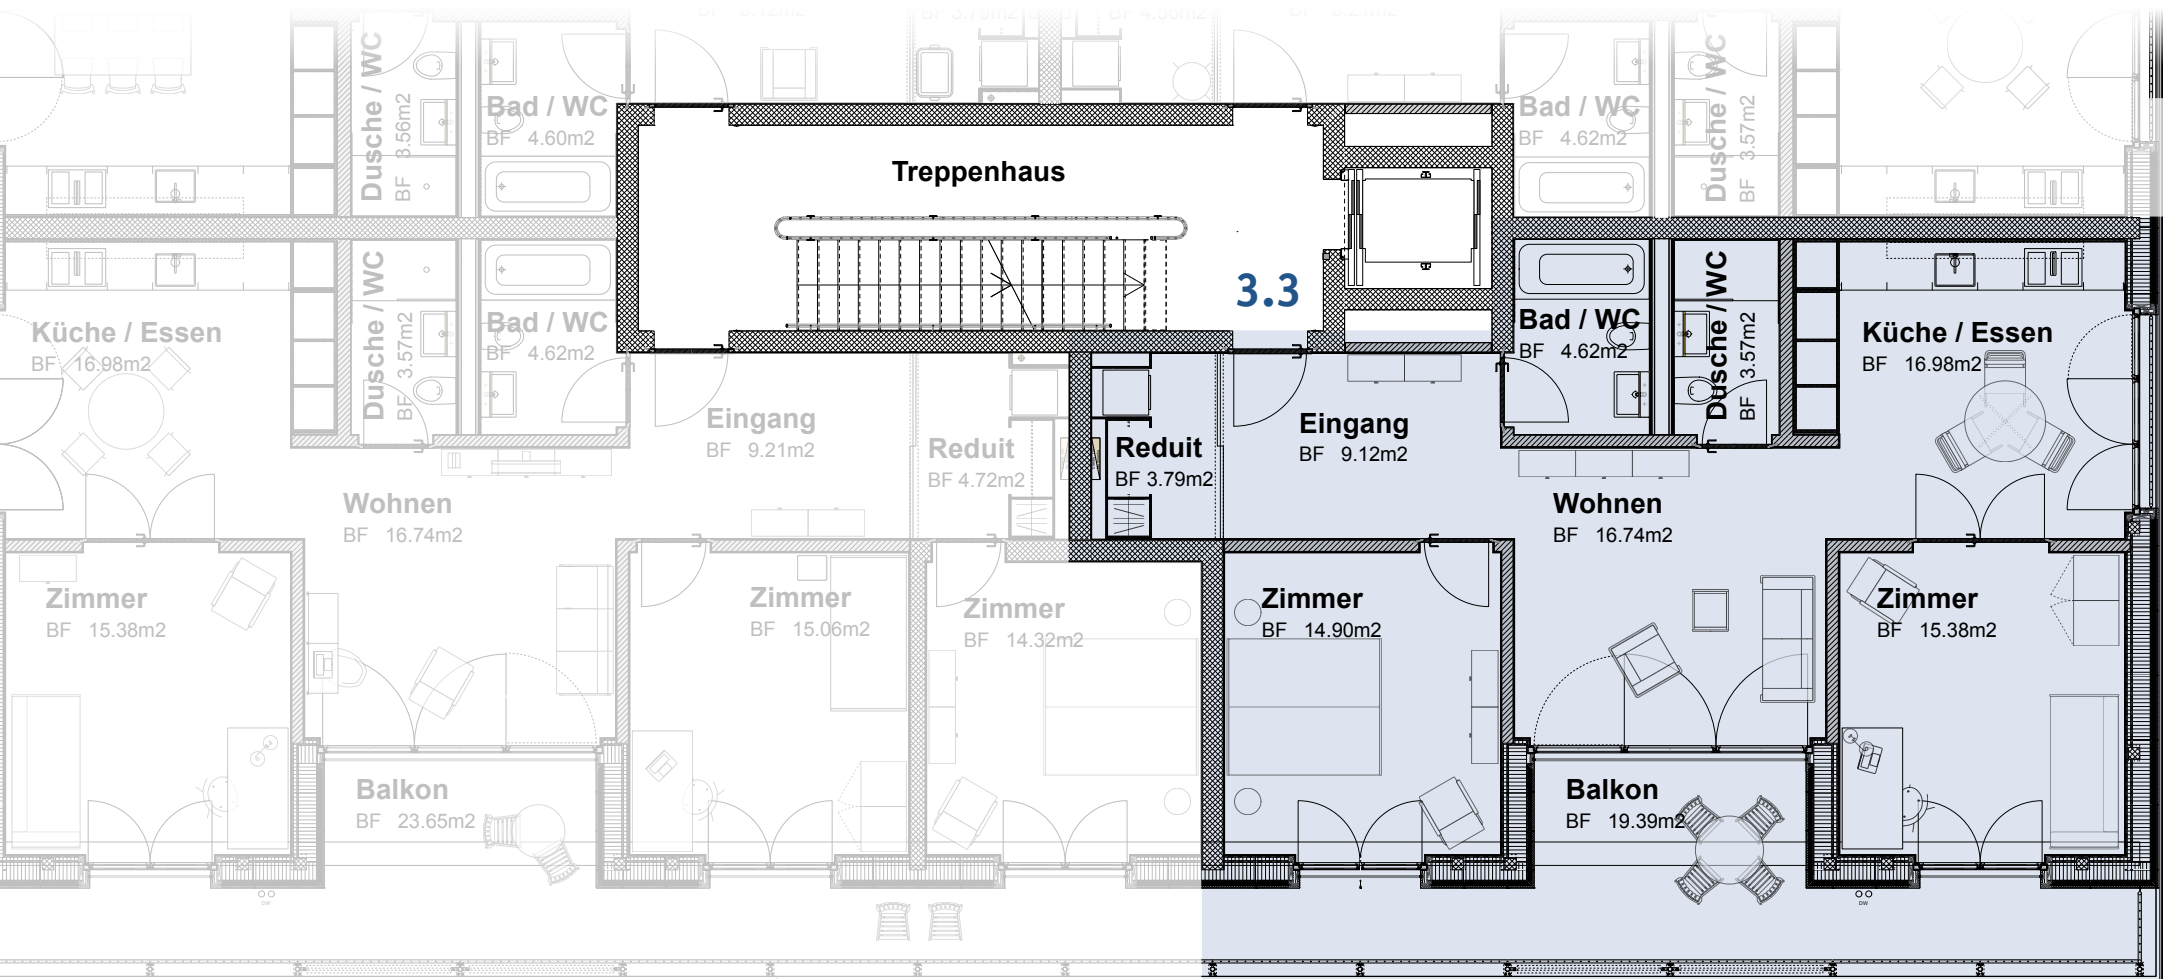

Masstab 1:100



redinvest
raumhaft kompetent

Verkauf, Vermietung und Beratung | Redinvest Immobilien AG
Menznauerstrasse 7 | 6130 Willisau
058 255 79 43 | willisau@redinvest.ch


zentral-mit-weitblick.ch



Wohnung 3.4 – 4.5 Zimmer – 3. Obergeschoss

BF: 102.23 m²
Fläche Balkon: 23.65 m²

Zentral mit Weitblick
Am Viehmarkt 1b, Willisau

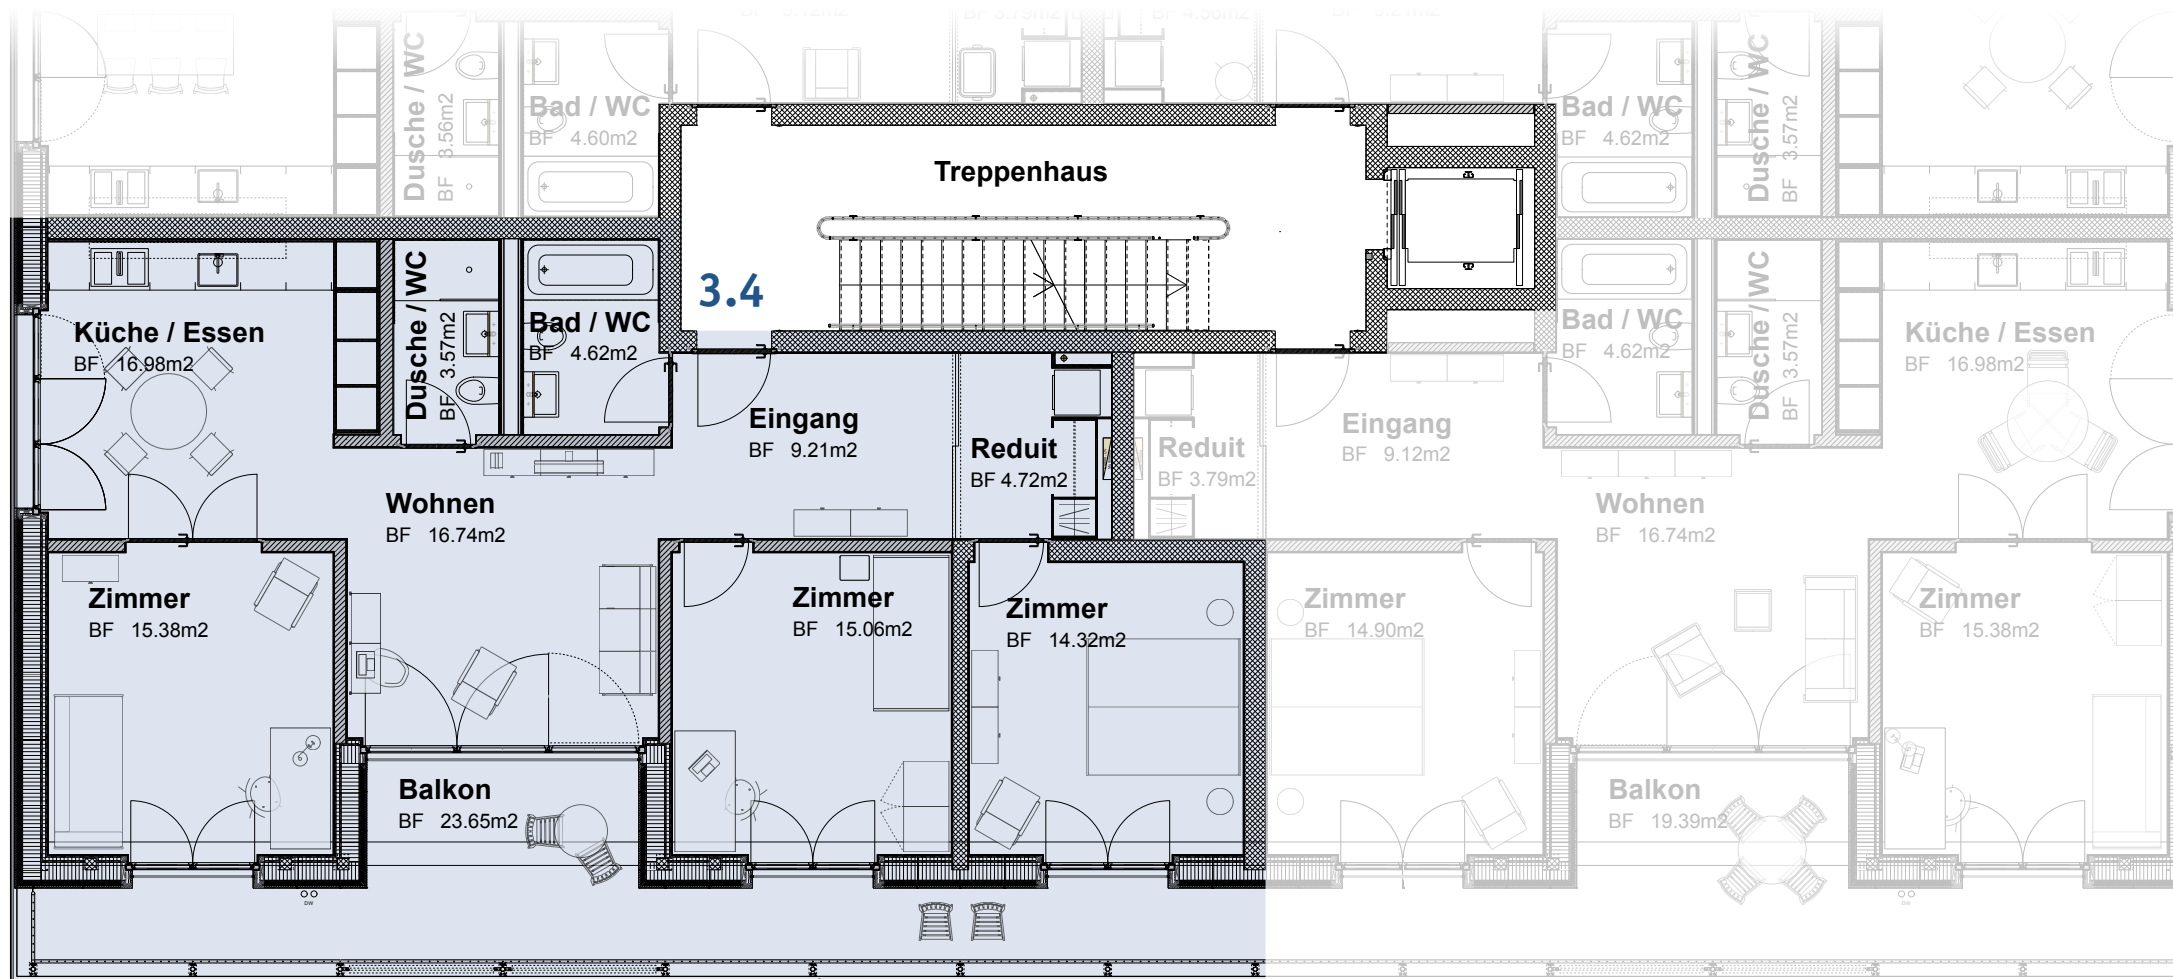

Masstab 1:100



redinvest
raumhaft kompetent

Verkauf, Vermietung und Beratung | Redinvest Immobilien AG
Menznauerstrasse 7 | 6130 Willisau
058 255 79 43 | willisau@redinvest.ch

zentral-mit-weitblick.ch

