
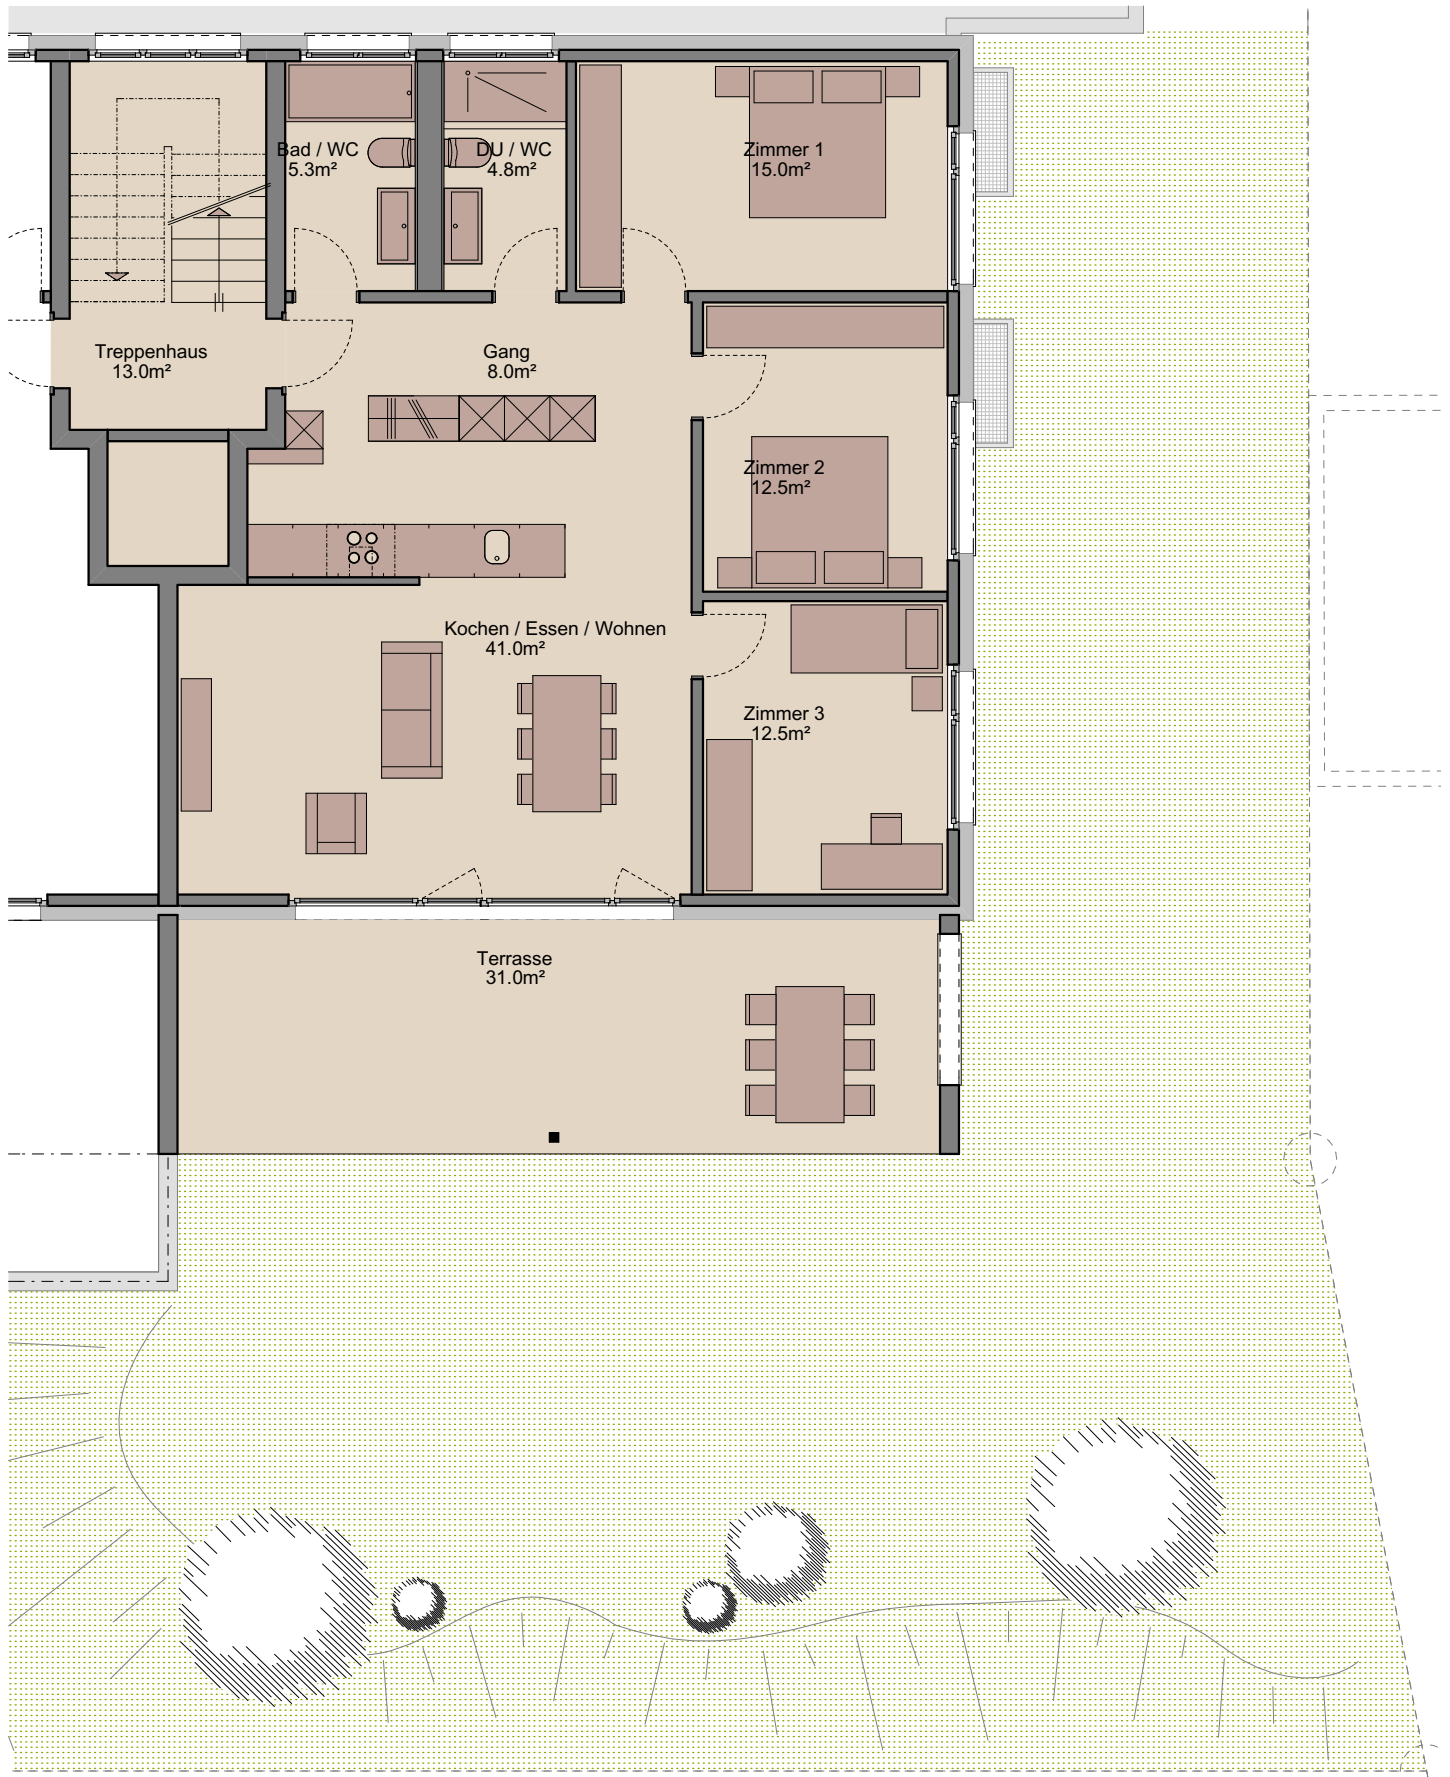


Erdgeschoss – Ost

MST. 1:100

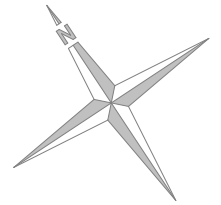

41/2 Zimmer-Wohnung mit 104m² Nettowohnfläche,
120m² Rasenfläche und 31m² Terrasse, gedeckt.