


Wohn- und Geschäftshaus Girasole | Mietfläche Erdgeschoss

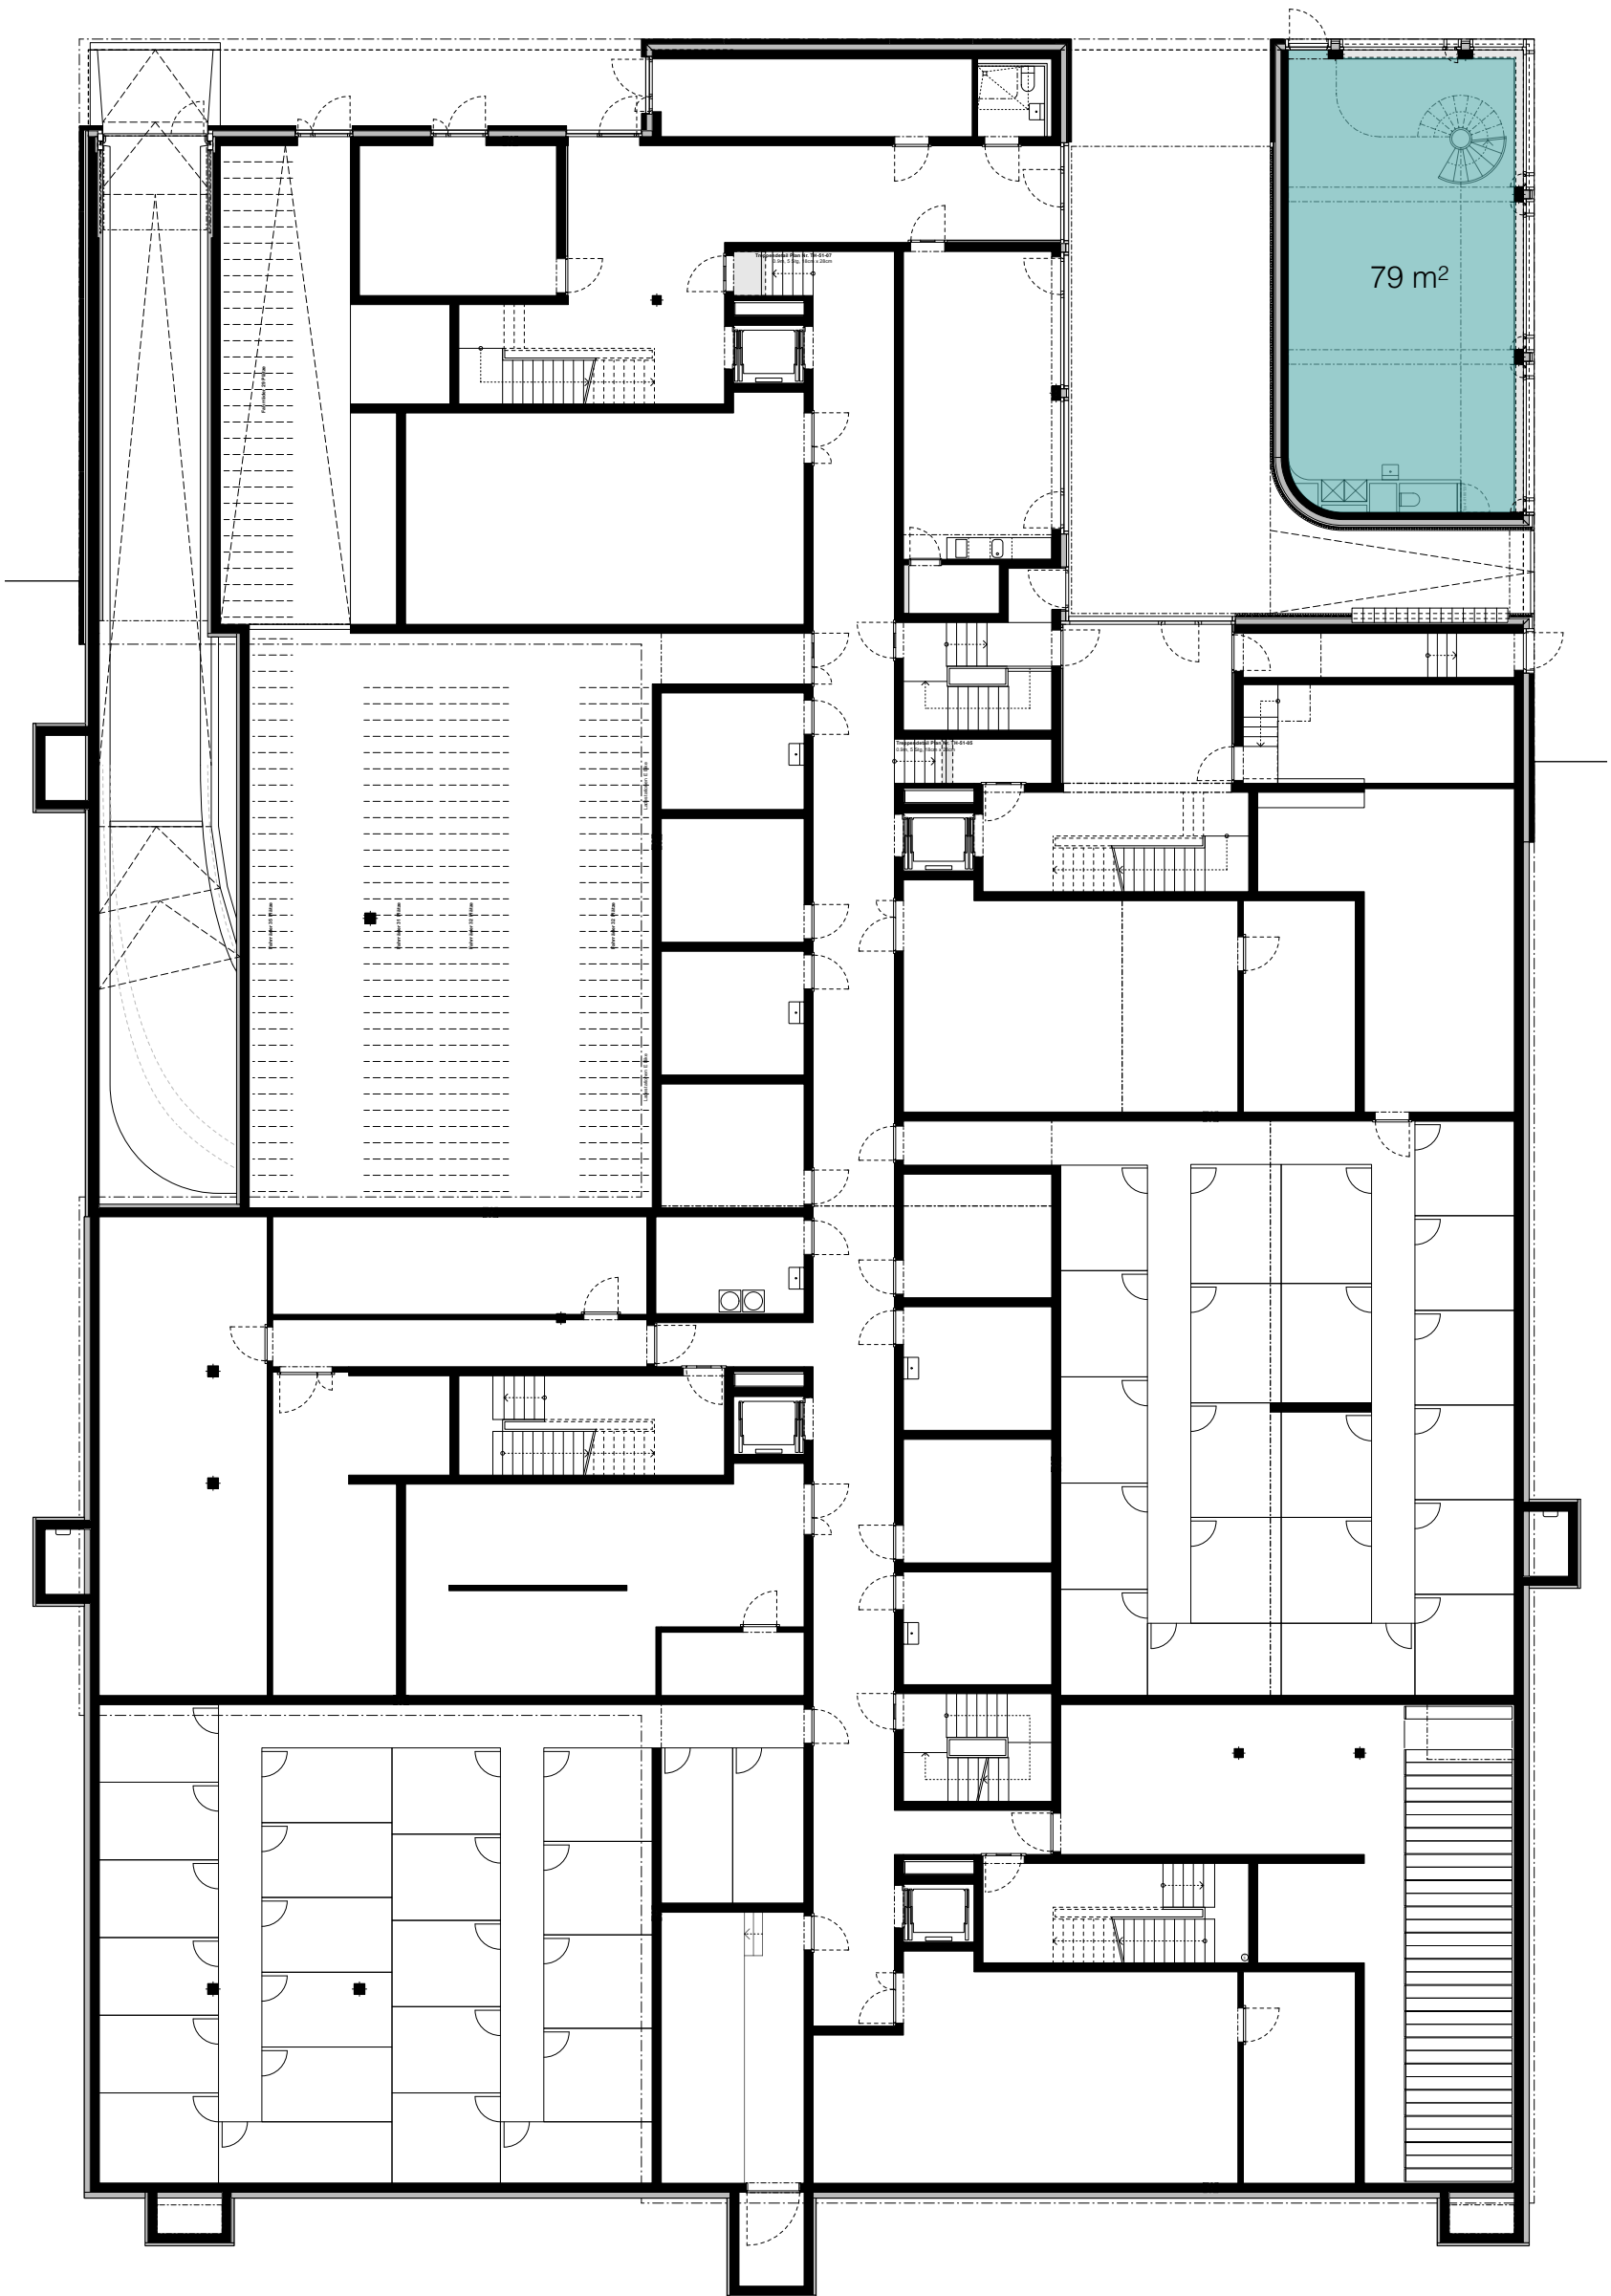

Wohn- und Geschäftshaus Girasole | Mietfläche Zwischengeschoss