


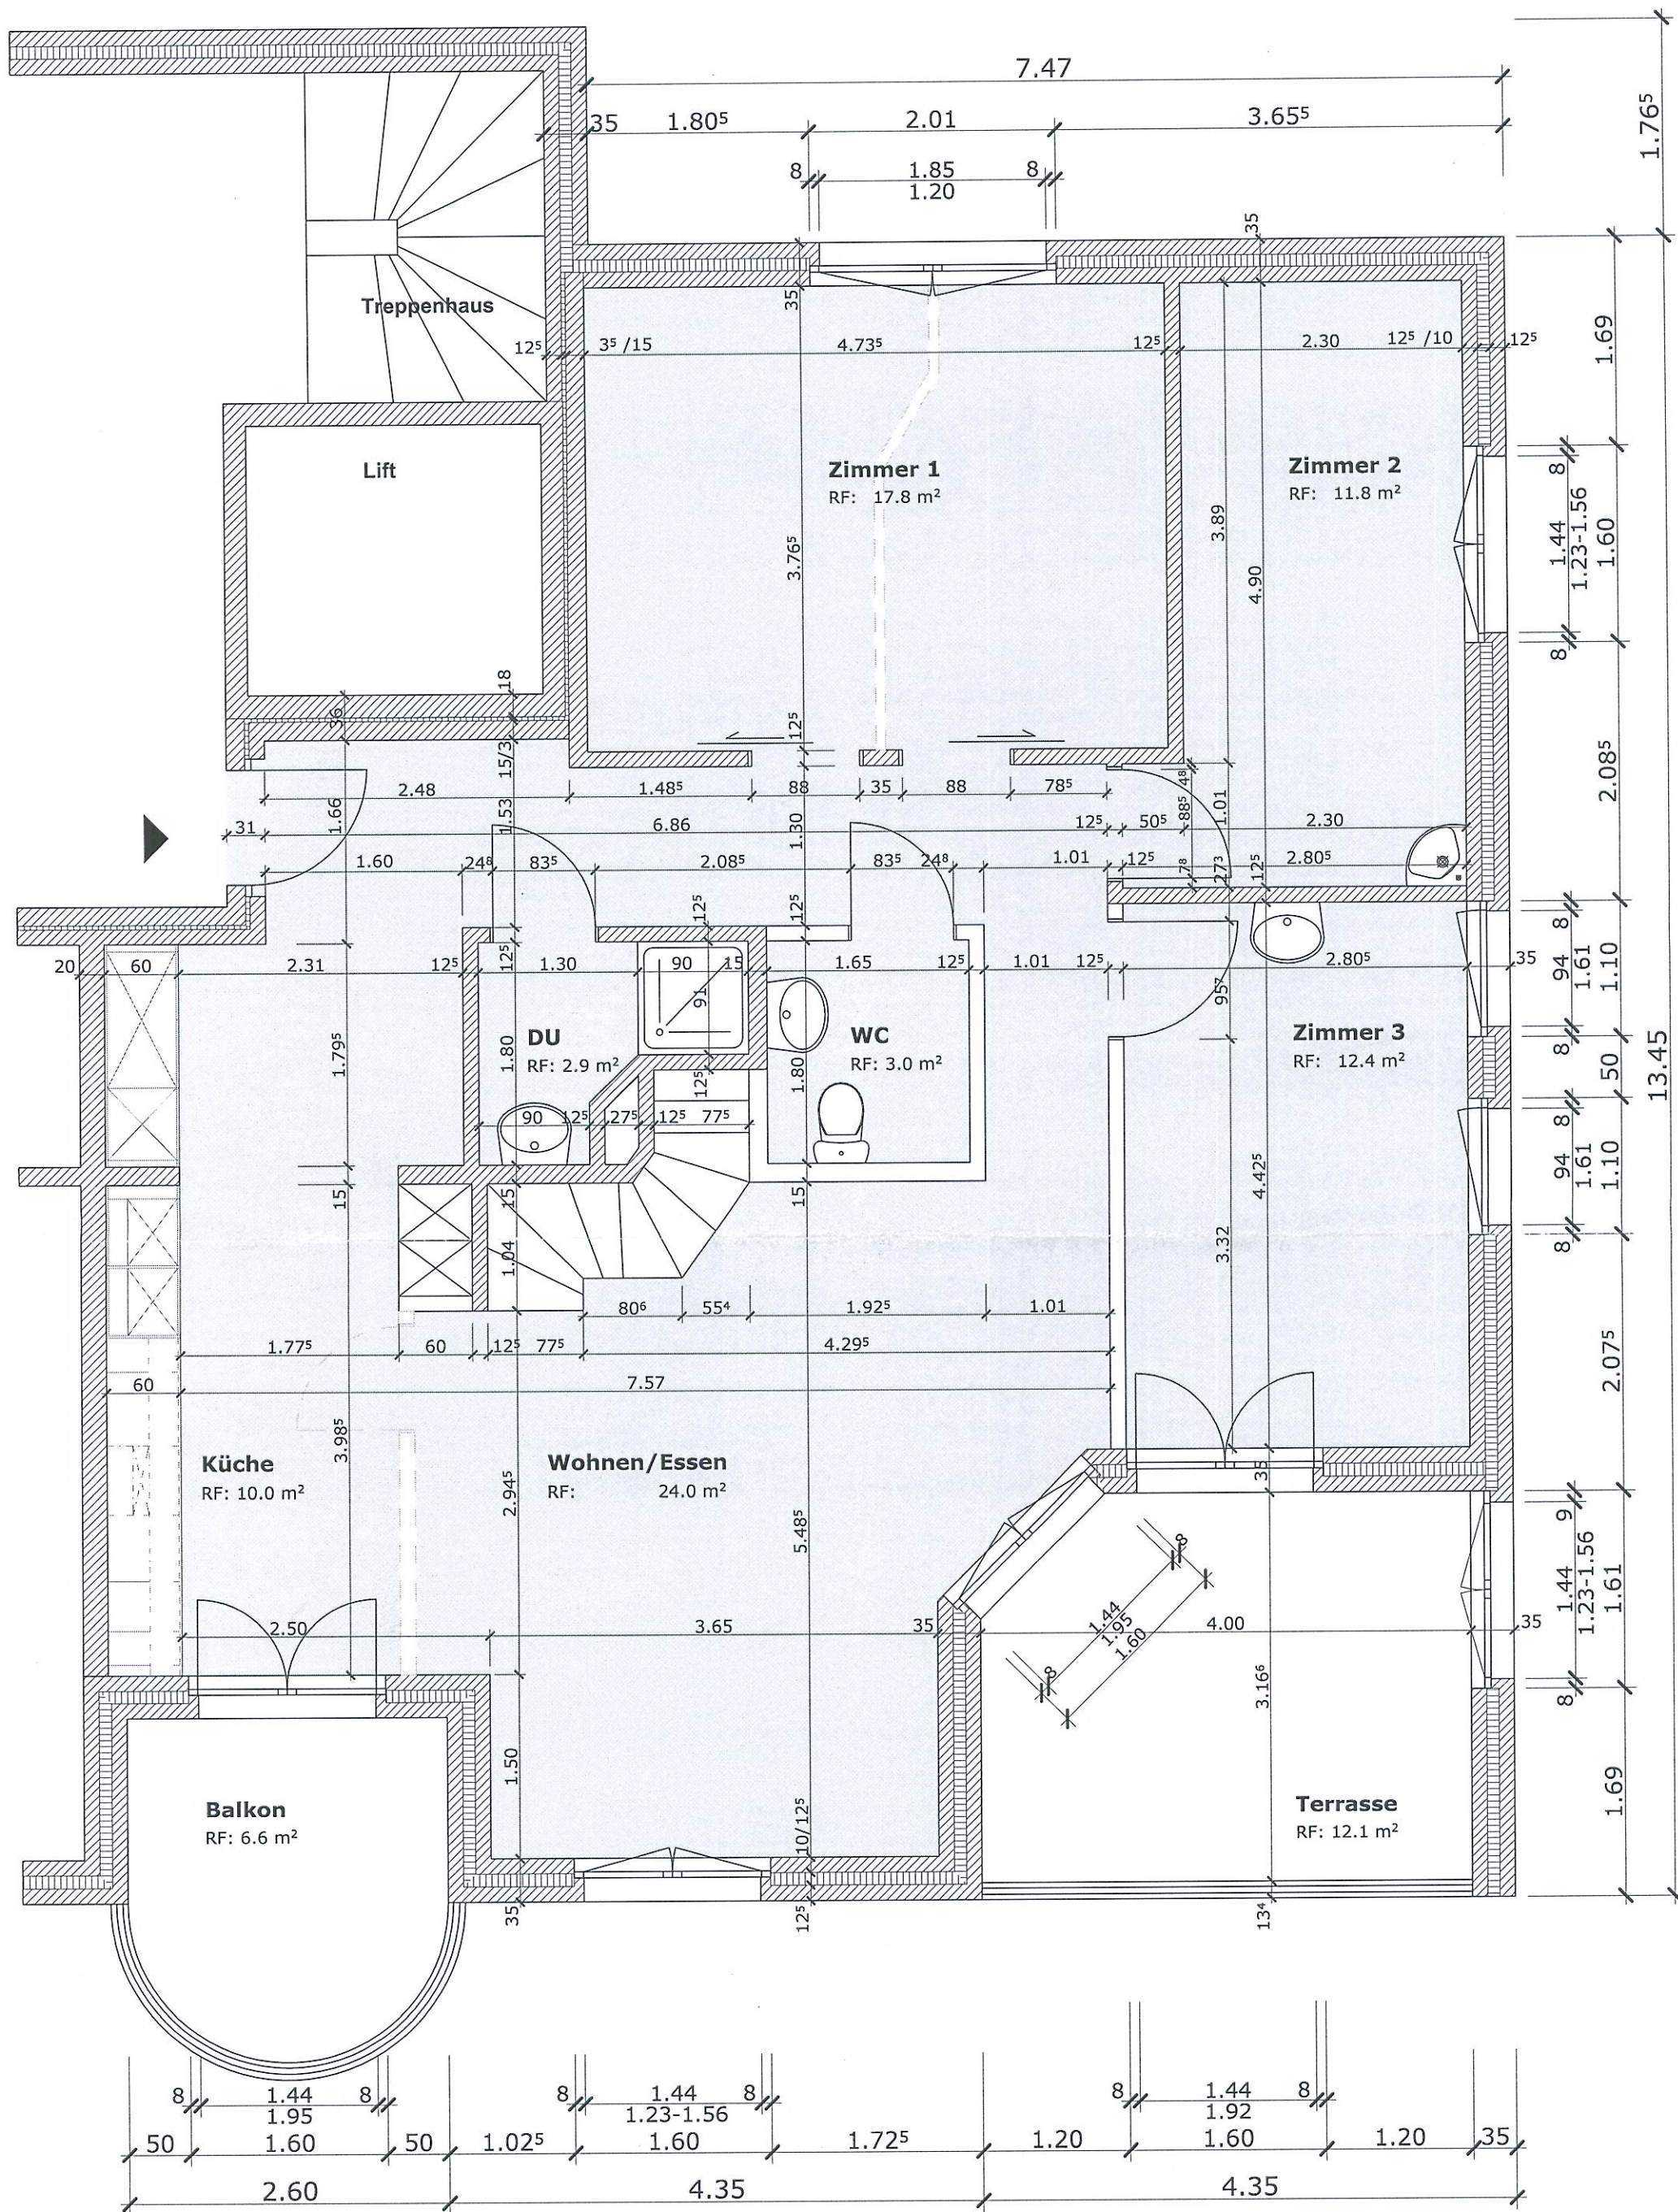

MASSPLAN AG			Dachgeschoss		Mst. 1:50		Pl. Nr.: 07-250-402
Massplan AG Bahnhofstr. 26 6130 Willisau	Massplan AG Ohmstalerstr. 28 6247 Schötz	Massplan AG Ober Neuhaus 13 6017 Ruswil	Umbau Gewerberaum DG		6247 Schötz		Form.: A3
T 041 970 19 33 F 041 970 41 66 mail@massplan.ch	T 041 980 21 85 F 041 980 40 09 info@massplan.ch	T 041 980 04 52 F 041 495 03 07 werk@massplan.ch	Umsetzung zu 5½ Zimmer-WHG		Luzernerstr. 11		Gez.: mr/ve
Wohnbaugenossenschaft			Chrützmatte		6247 Schötz		Dat.: 04.07.07
							Rev.:

