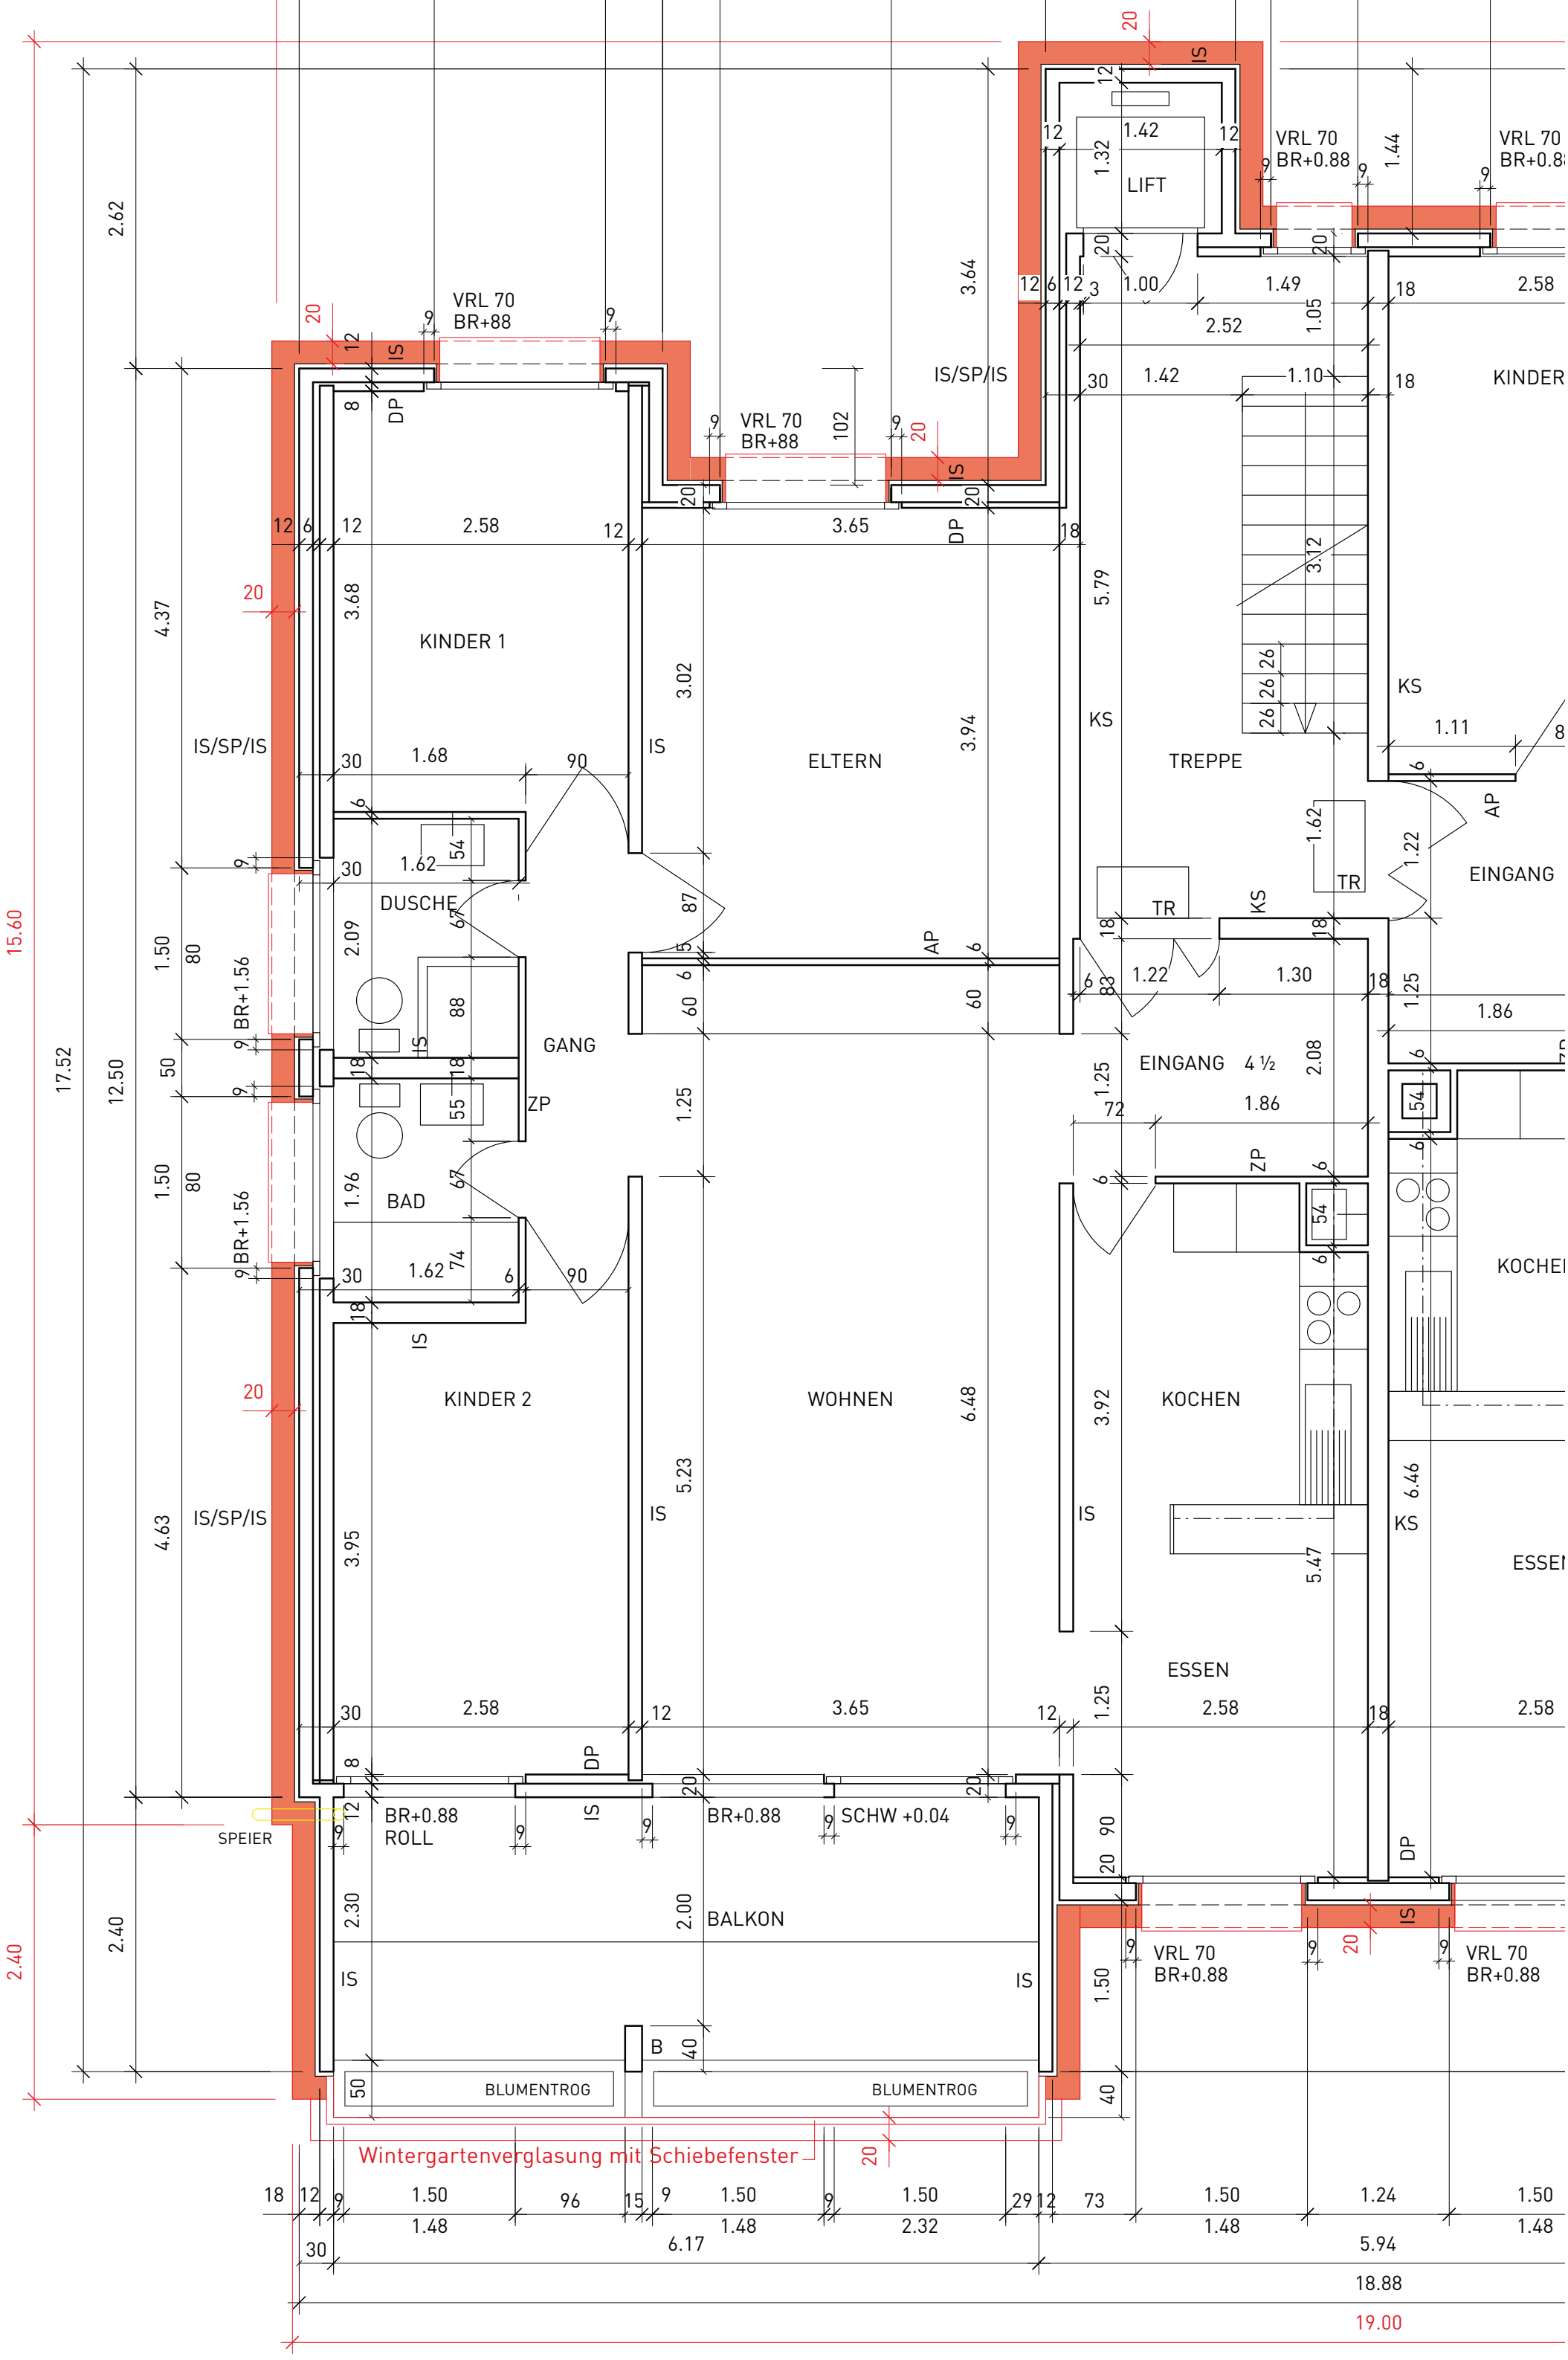
KINDER 1
KINDER 2
DUSCHE
BAD
GANG
ELTERN
WOHNEN
LIFT
TREPPE
EINGANG
EINGANG 4 ½
KOCHEN
ESSEN
KINDER
KOCHEN
ESSEN
BALKON
SPEIER
BLUMENTROG
BLUMENTROG
Wintergartenverglasung mit Schiebefenster
VRL 70
BR+88
VRL 70
BR+0.88
BR+0.88
ROLL
BR+0.88
SCHW +0.04
BR+1.56
IS/SP/IS
IS
DP
KS
TR
AP
ZP
B
15.60
17.52
12.50
2.40
4.37
4.63
19.00
18.88