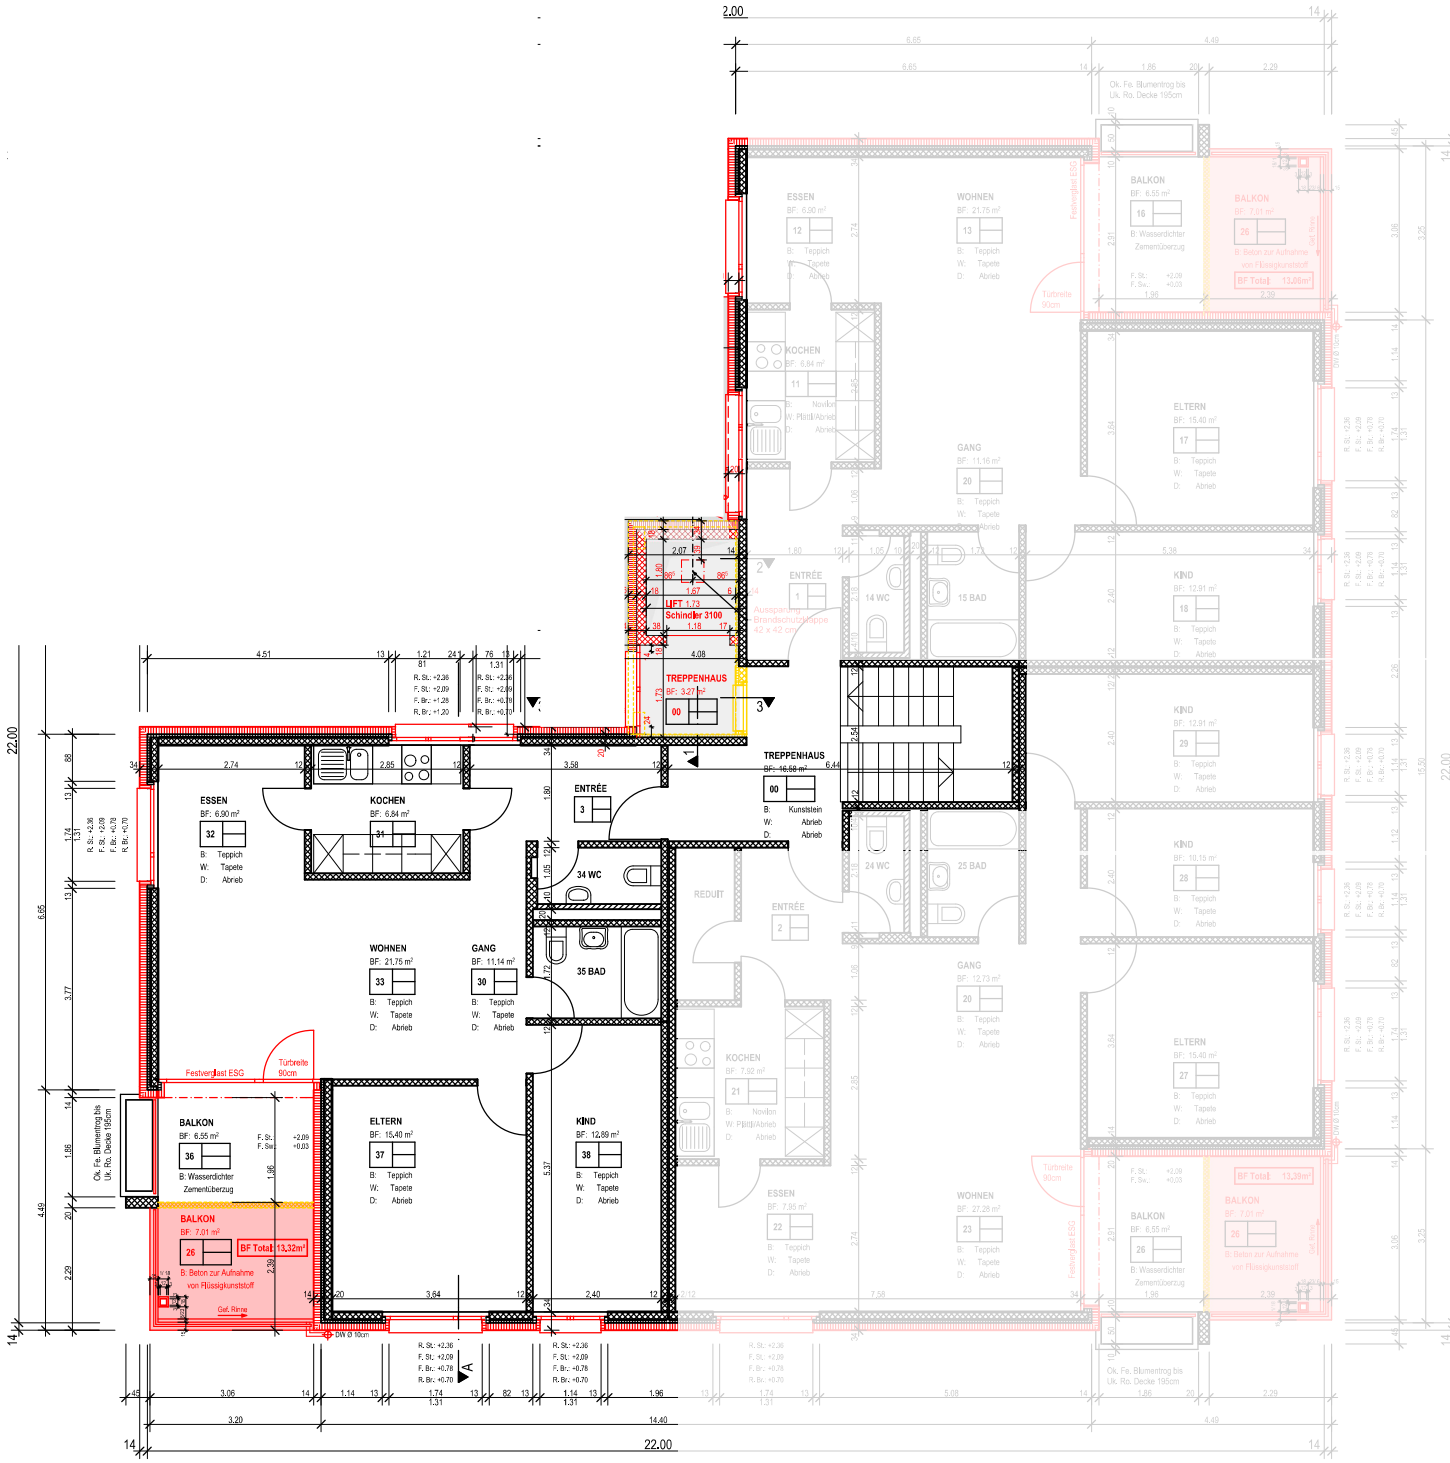
ESSEN
BF: 6.90 m²
32
B: Teppich
W: Tapete
D: Abrieb
KOCHEN
BF: 6.84 m²
31
ENTRÉE
3
34 WC
35 BAD
WOHNEN
BF: 21.75 m²
33
B: Teppich
W: Tapete
D: Abrieb
GANG
BF: 11.14 m²
30
B: Teppich
W: Tapete
D: Abrieb
Festverglast ESG
Türbreite 90cm
BALKON
BF: 6.55 m²
36
B: Wasserdichter Zementüberzug
F. St.: +2.09
F. Sw.: +0.03
BALKON
BF: 7.01 m²
26
BF Total: 13.32m²
B: Beton zur Aufnahme von Flüssigkunststoff
Gef. Rinne
ELTERN
BF: 15.40 m²
37
B: Teppich
W: Tapete
D: Abrieb
KIND
BF: 12.89 m²
38
B: Teppich
W: Tapete
D: Abrieb
DW Ø 10cm
R. St.: +2.36
F. St.: +2.09
F. Br.: +0.78
R. Br.: +0.70
Ok. Fe. Blumentrog bis UK. Ro. Decke 195cm
TREPPENHAUS
BF: 3.27 m²
00
LIFT 1.73
Schindler 3100
Aussparung Brandschutzklappe 42 x 42 cm
TREPPENHAUS
BF: 16.68 m²
00
B: Kunststein
W: Abrieb
D: Abrieb
REDUIT
ENTRÉE
2
KOCHEN
BF: 7.92 m²
21
B: Novilon
W: Platte/Abrieb
D: Abrieb
ESSEN
BF: 7.95 m²
22
B: Teppich
W: Tapete
D: Abrieb
WOHNEN
BF: 27.28 m²
23
B: Teppich
W: Tapete
D: Abrieb
GANG
BF: 12.73 m²
20
B: Teppich
W: Tapete
D: Abrieb
24 WC
25 BAD
ELTERN
BF: 15.40 m²
27
B: Teppich
W: Tapete
D: Abrieb
KIND
BF: 10.15 m²
28
B: Teppich
W: Tapete
D: Abrieb
KIND
BF: 12.91 m²
29
B: Teppich
W: Tapete
D: Abrieb
KIND
BF: 12.91 m²
18
B: Teppich
W: Tapete
D: Abrieb
ELTERN
BF: 15.40 m²
17
B: Teppich
W: Tapete
D: Abrieb
BALKON
BF: 6.55 m²
16
B: Wasserdichter Zementüberzug
BALKON
BF: 7.01 m²
26
BF Total: 13.06m²
B: Beton zur Aufnahme von Flüssigkunststoff
BF Total: 13.39m²
22.00
14.40